



kavárna caliborka

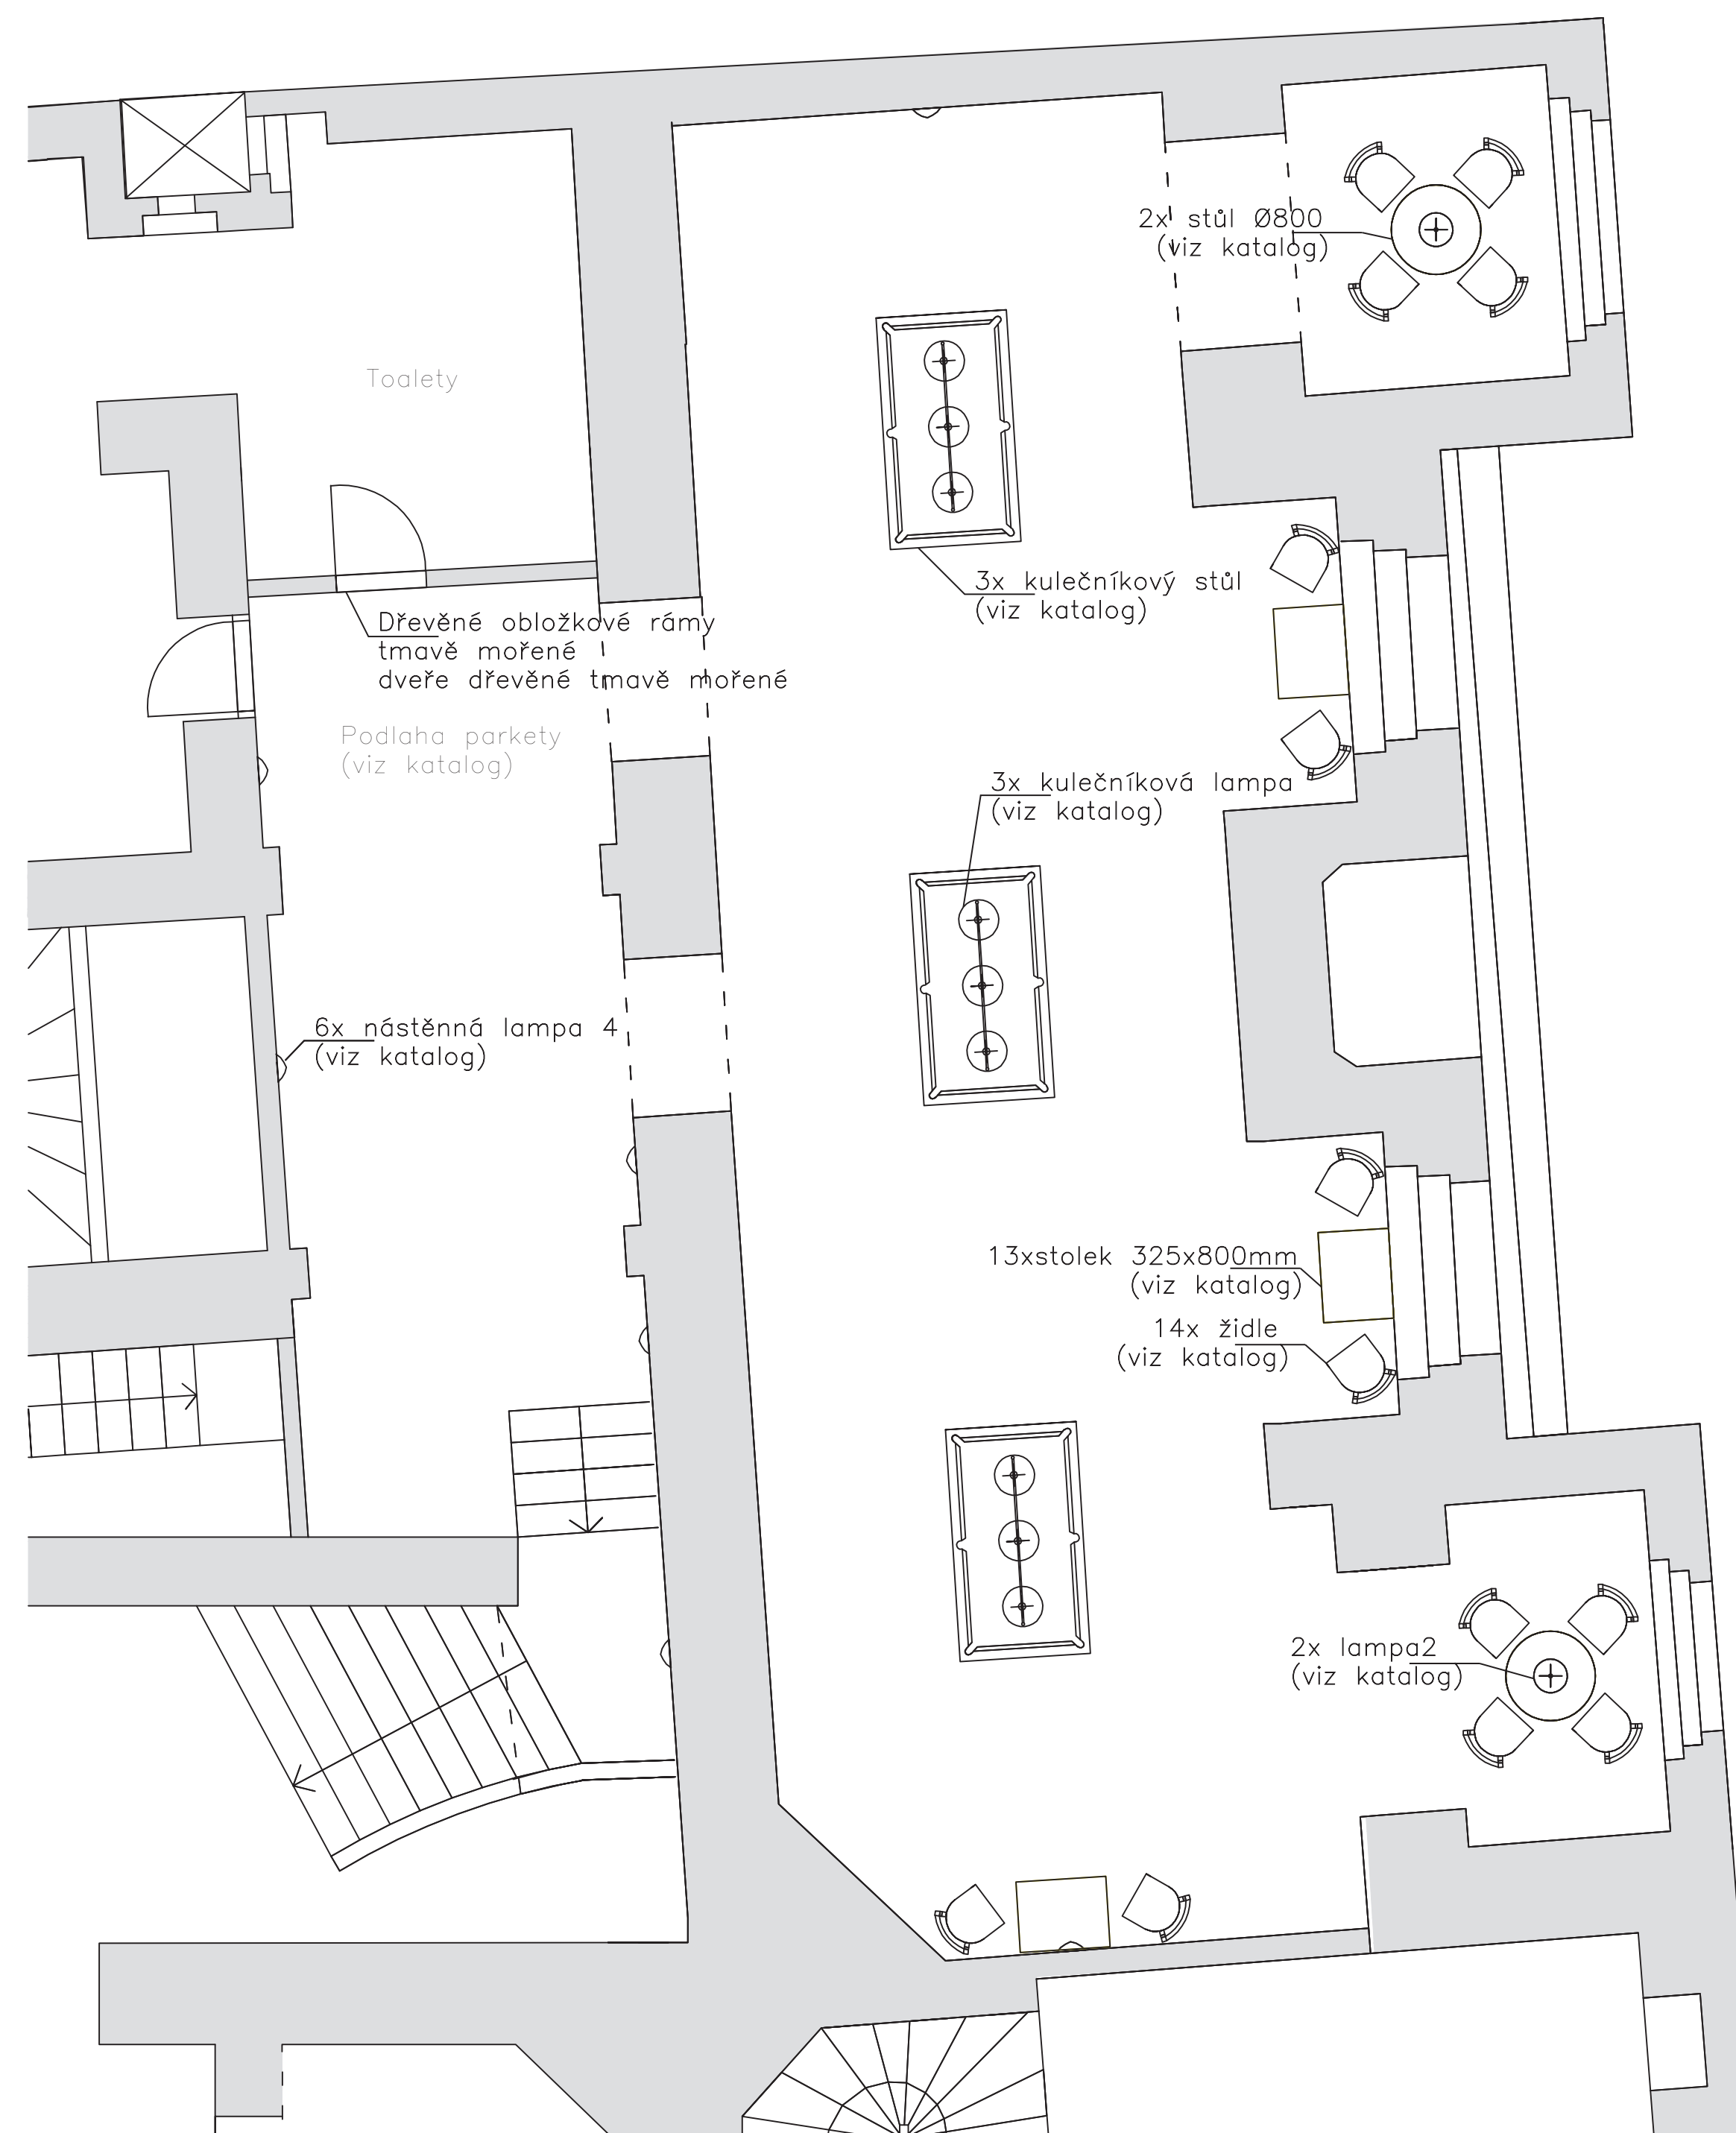

Půdorys 1:50

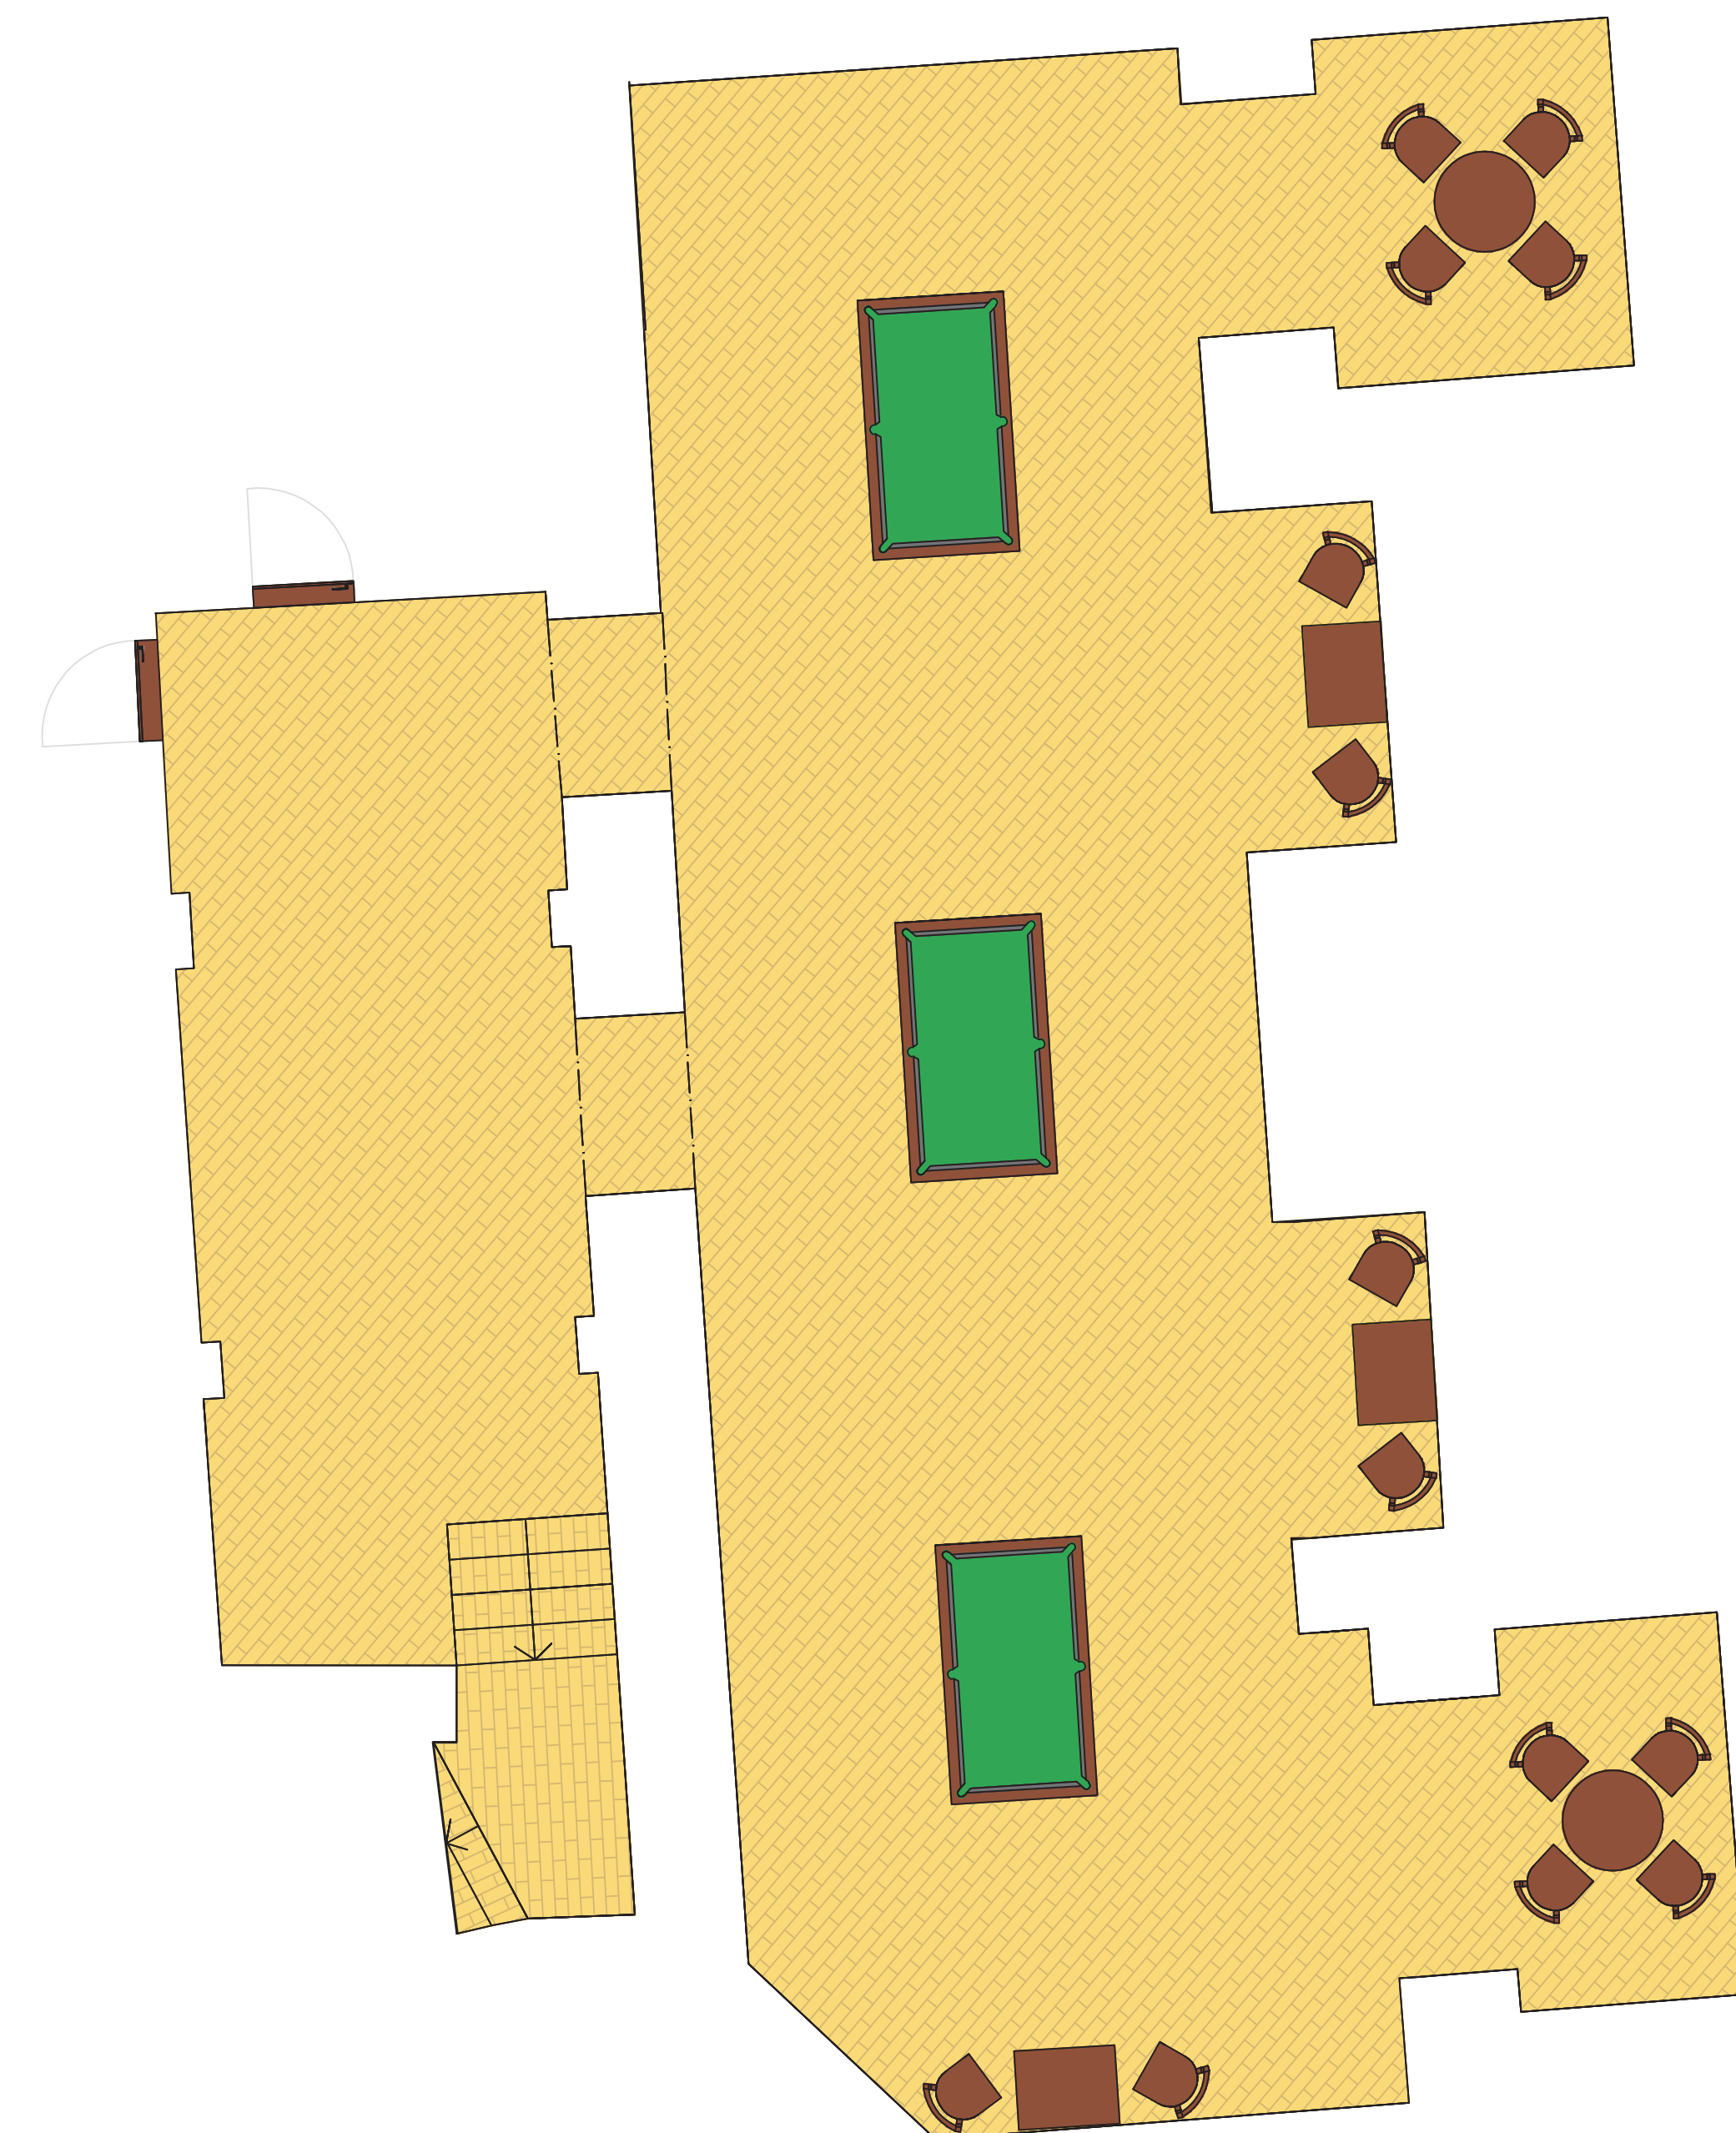

suterén

