


kavárna daliborka



Kavárna se nachází v ulici Na Valech 2 na pražských Hradčanech. Zabírá převážnou část přízemí nájemního domu, který ve stylu klasicizující secese navrhl roku 1914 architekt Alois Dryák. Kavárna byla několikrát upravována, v r. 1950 byla adaptována pro kulturní využití. V letech 1965–66 prošel dům celkovou rekonstrukcí pro potřeby maďarského velvyslanectví. Dnes v kavárně sídlí architektonický atelier.


Jako byly s většinou hostinců spojeny karty, neodmyslitelnou součástí vybavení kaváren a restaurací představovaly šachy, poskytované zájemcům při jedné kávě bezplatně na řadu hodin. V době německé okupace měl dokonce v kavárně Daliborka své sídlo šachový klub Aljechin.

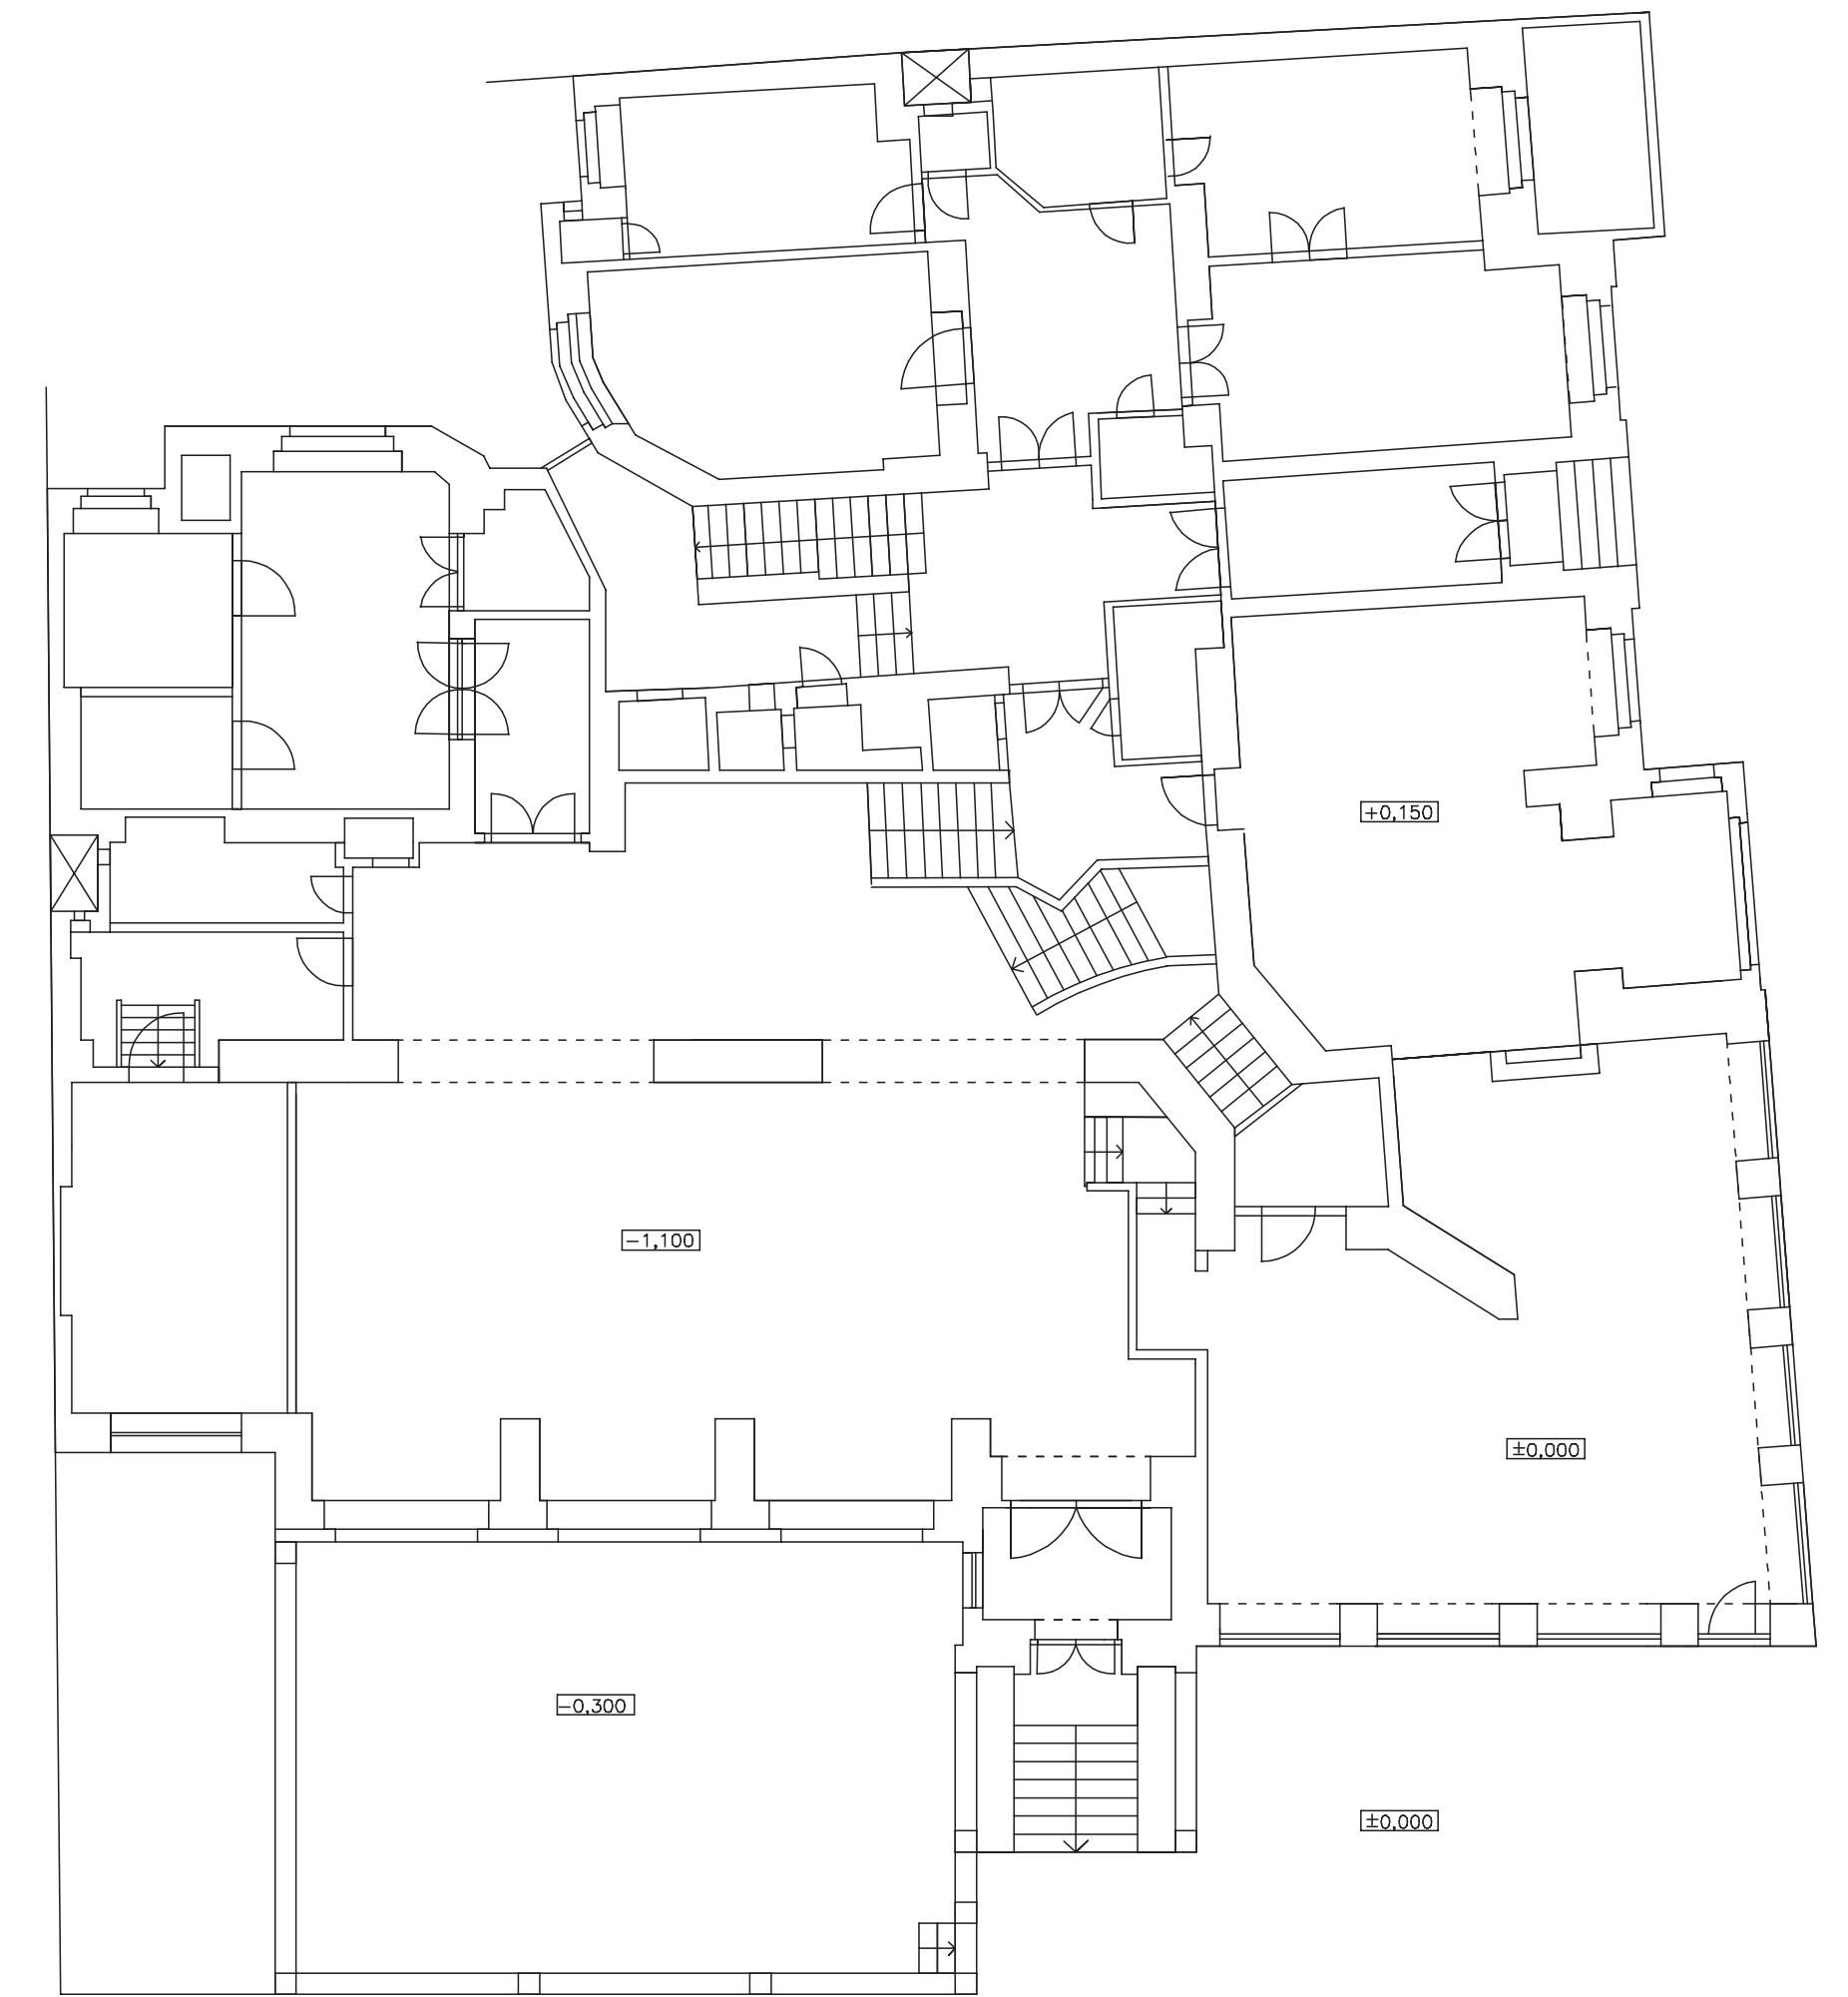

půdorys přízemí 1:125



časopis český svět 1924

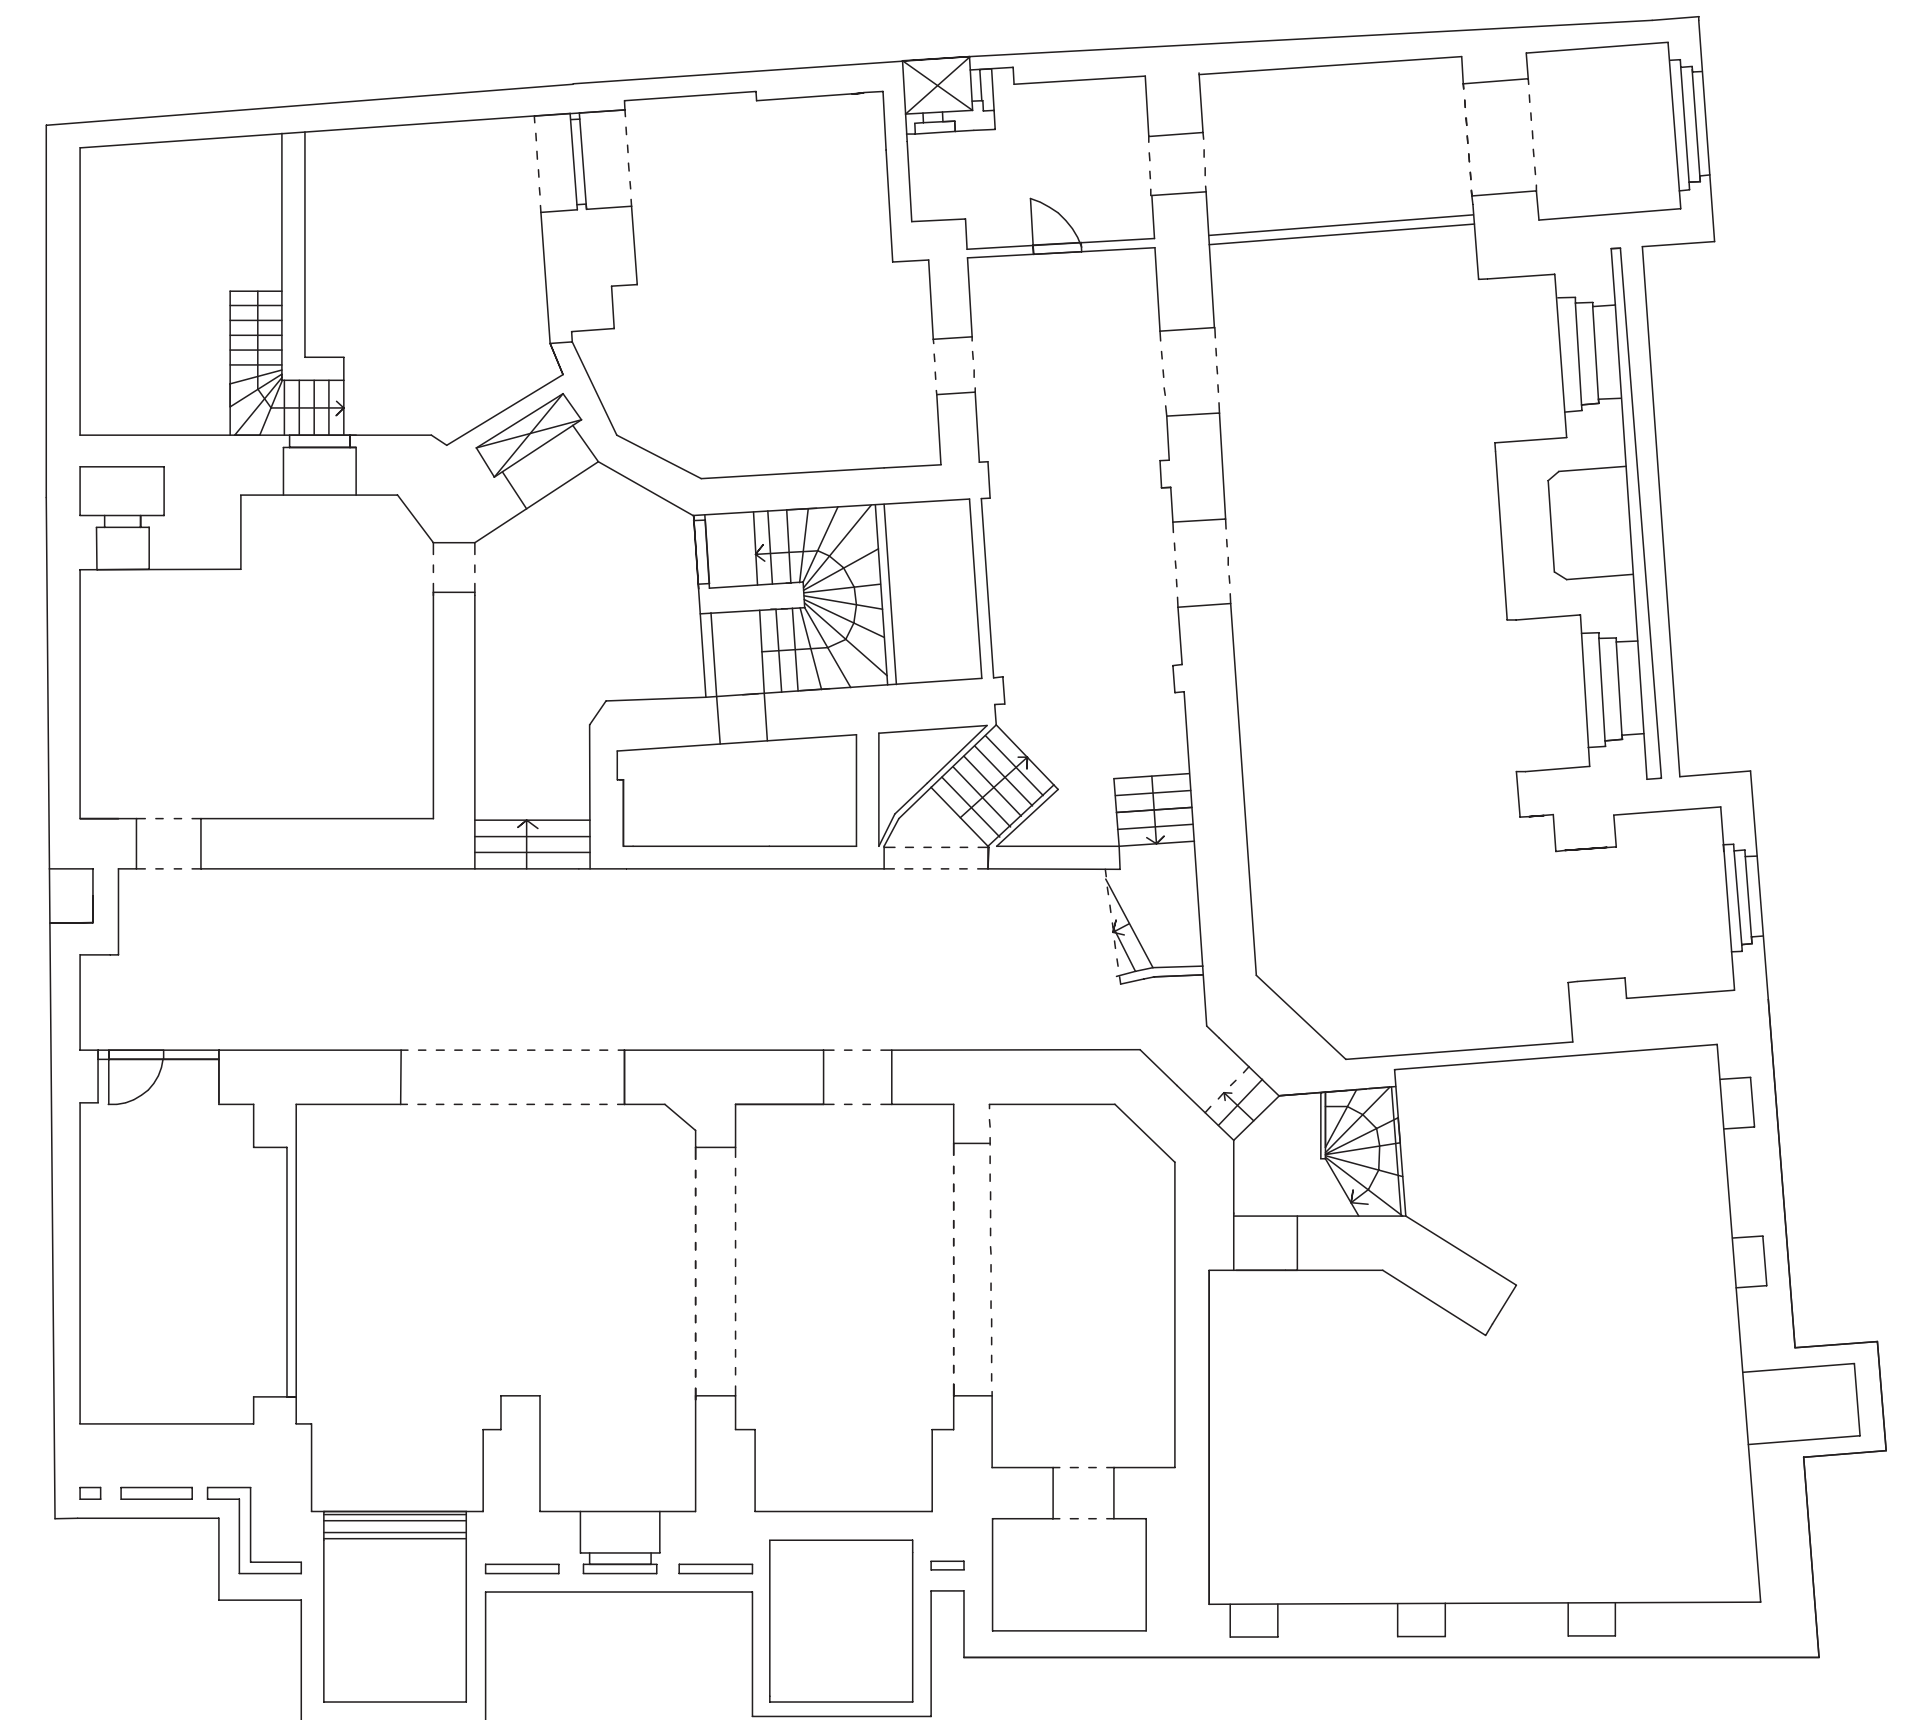

půdorys suterénu 1:125