

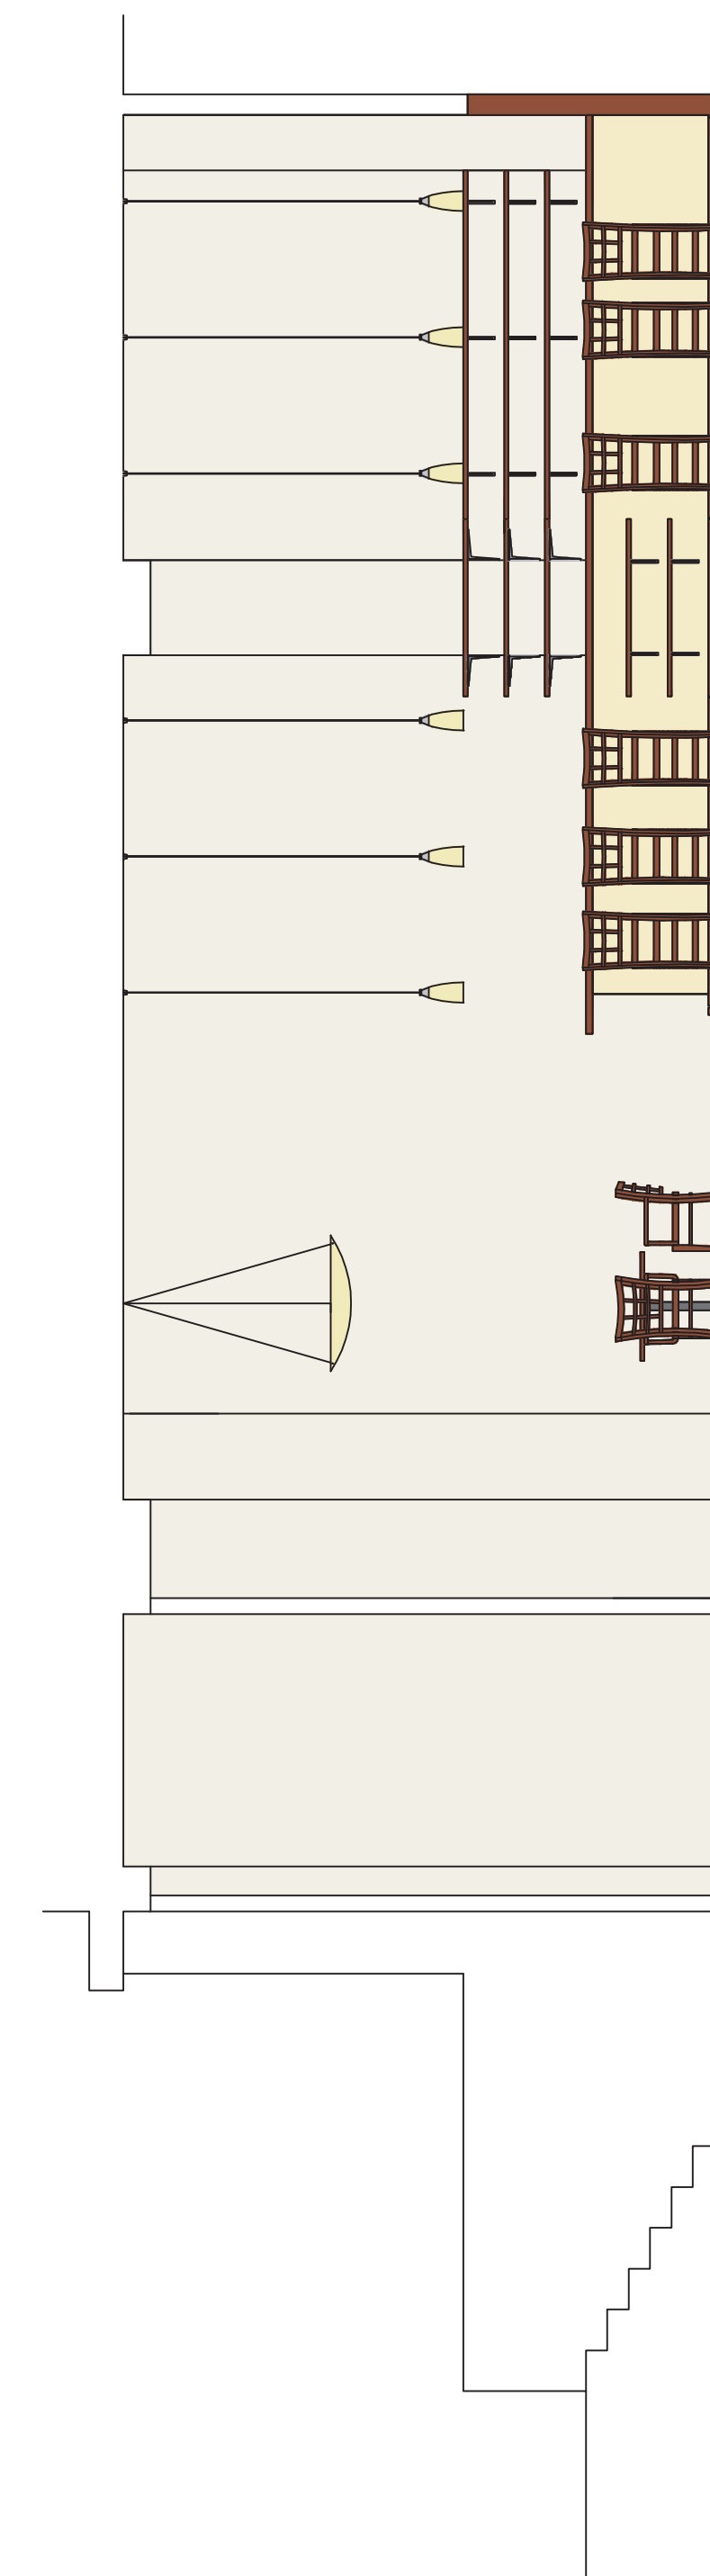


kavárna a saliborka

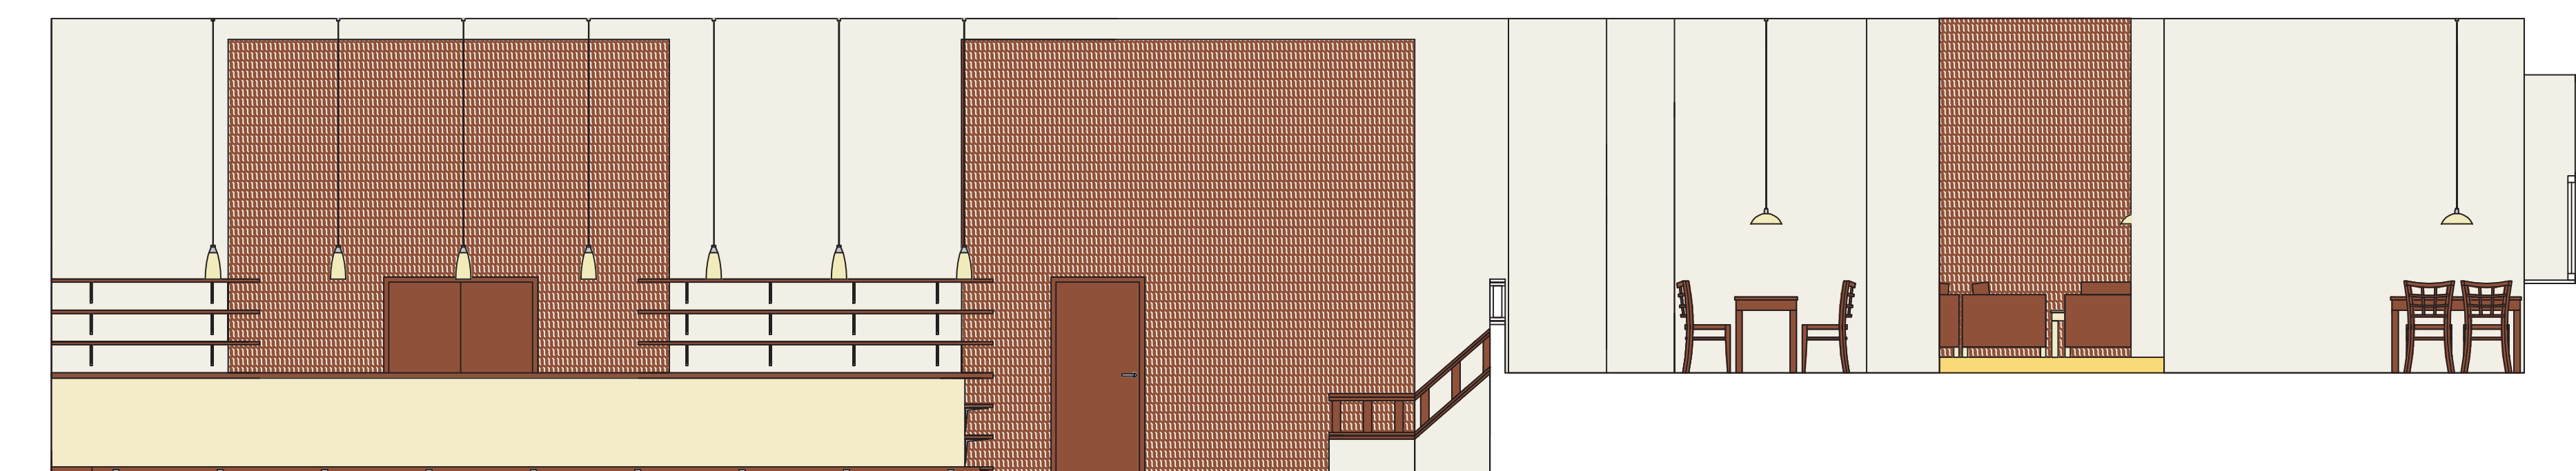

přízemí

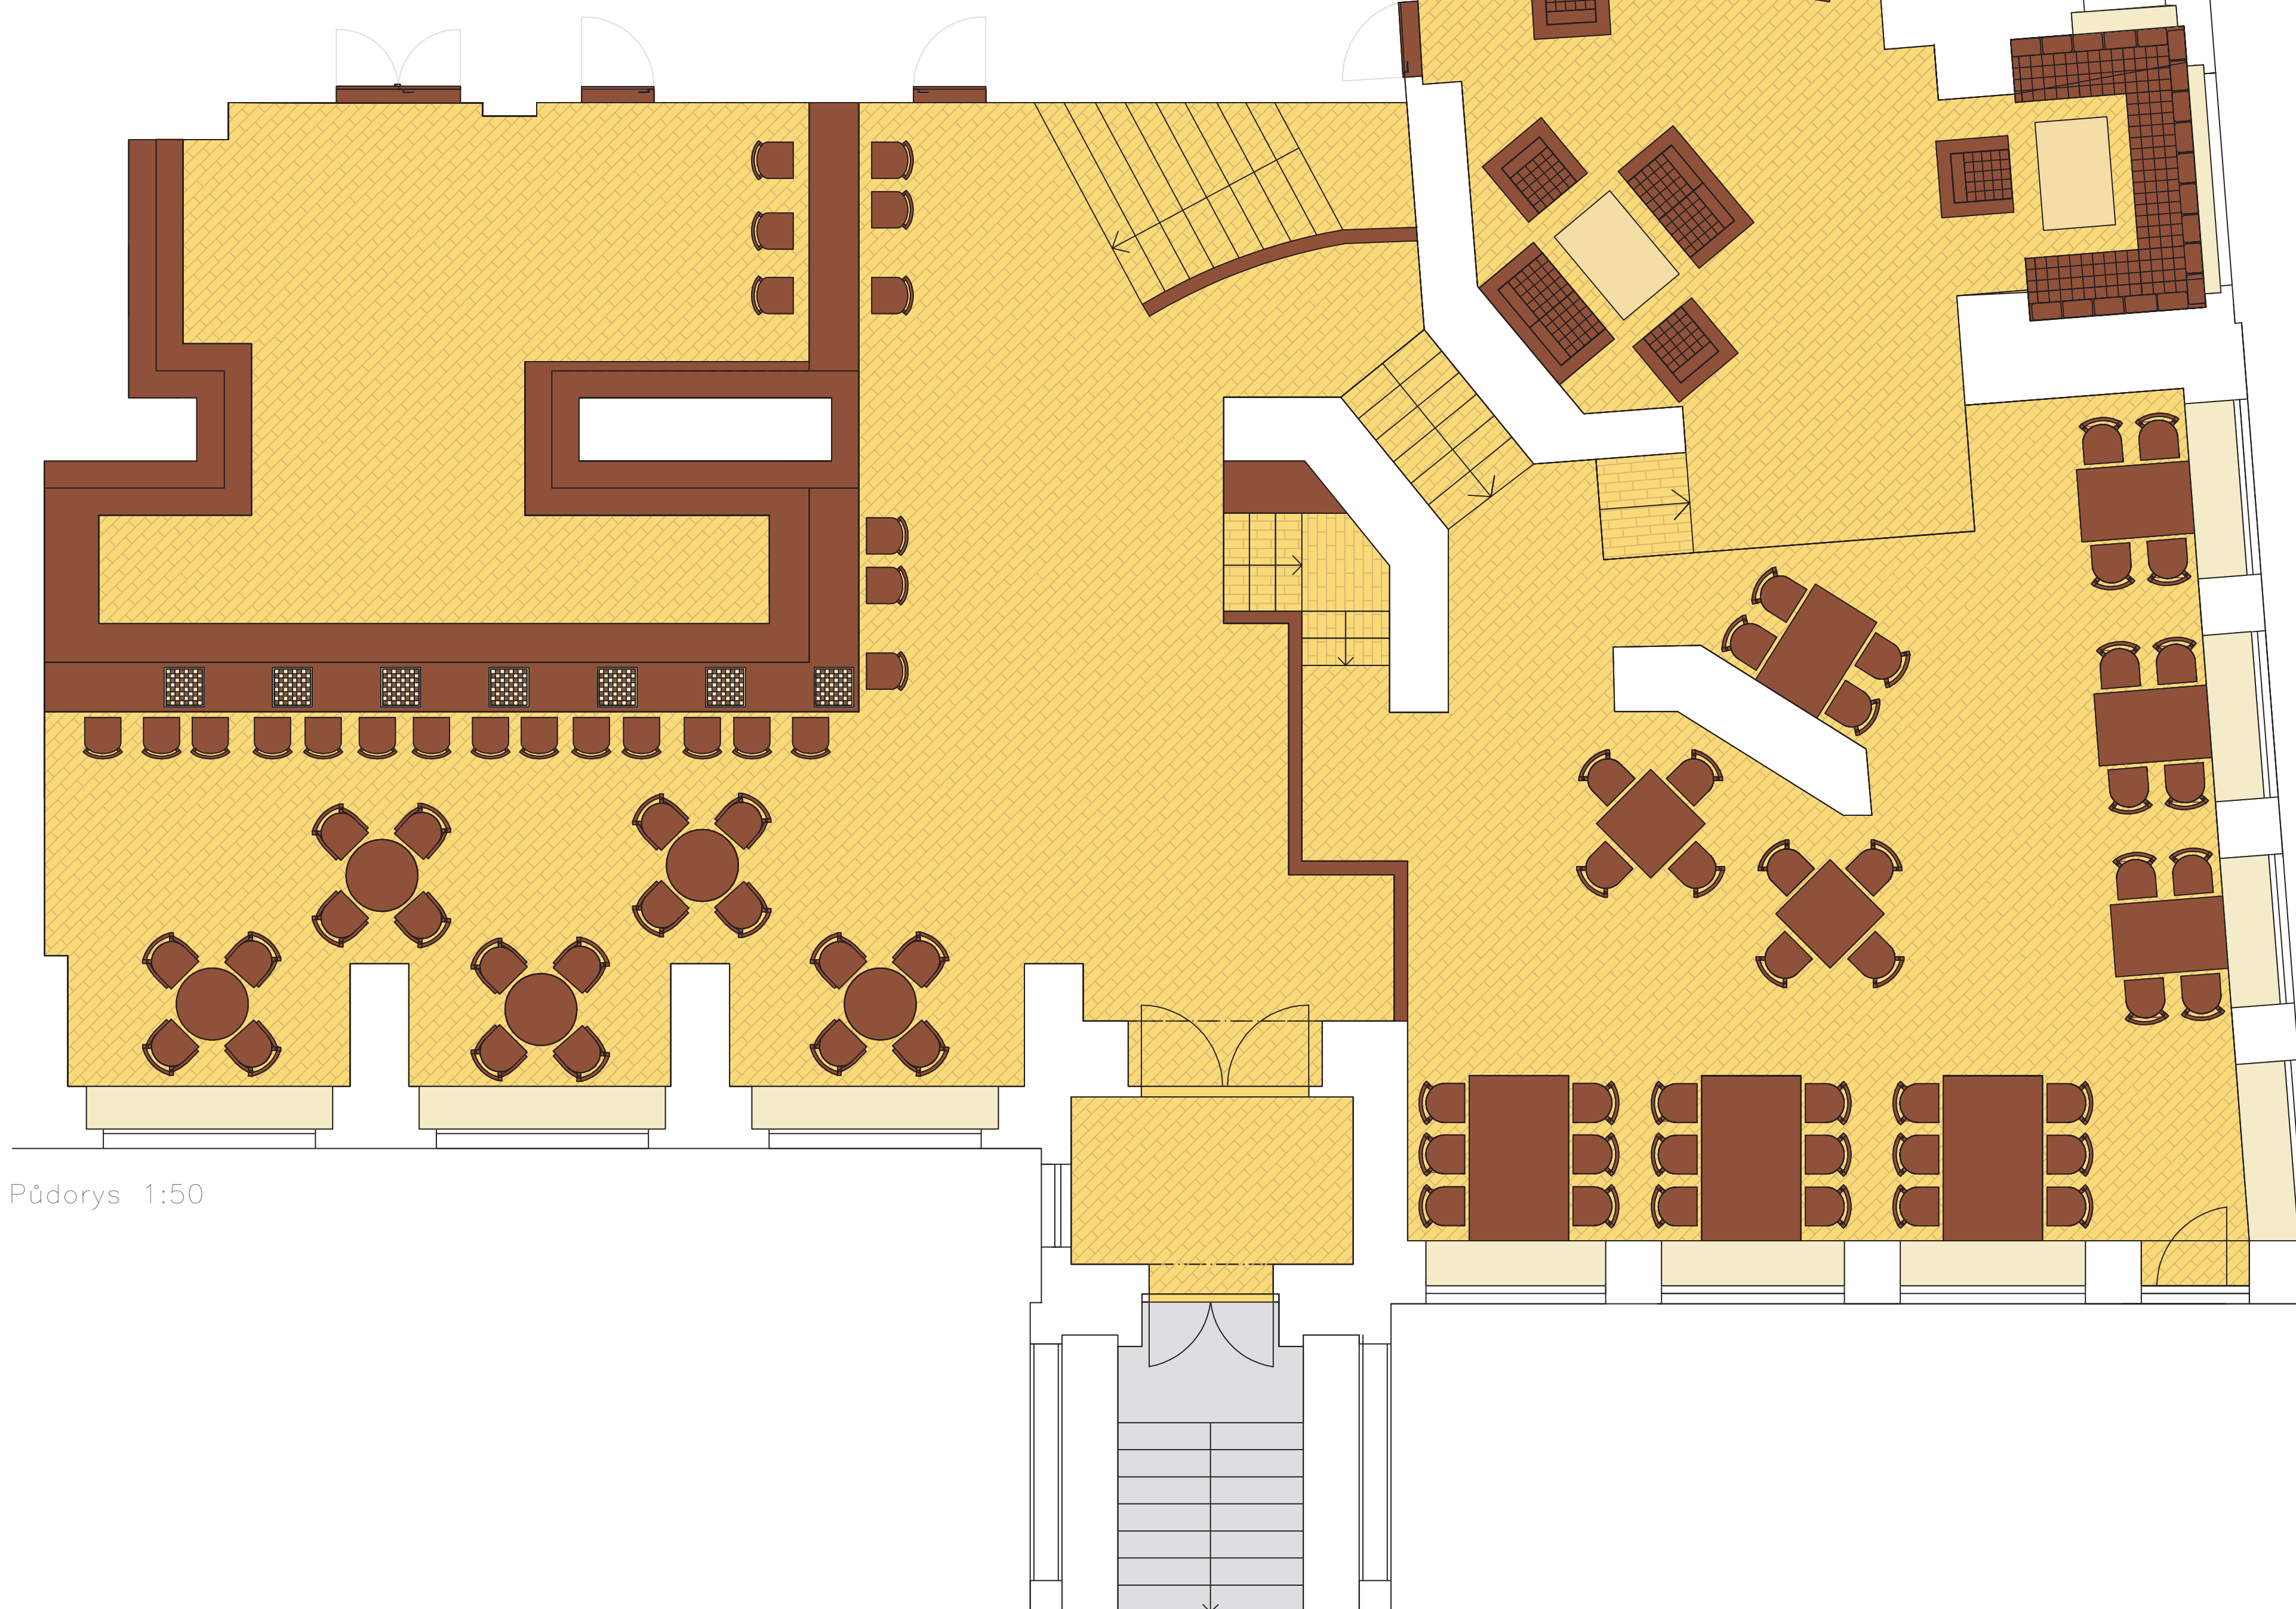