

kavárna daliborka

Lucie Pracnová

ATID 2006/07

Atelier Ivana Plicky



kavárna daliborka





Kavárna se nachází v ulici Na Valech 2 na pražských Hradčanech. Zabírá převážnou část přízemí nájemního domu, který ve stylu klasicizující secese navrhl roku 1914 architekt Alois Dryák. Kavárna byla nekolikrát upravována, v r. 1950 byla adaptována pro kulturní využití. V letech 1965–66 prošel dům celkovou rekonstrukcí pro potřeby maďarského velvyslanectví. Dnes v kavárne sídlí architektonický atelier.

Jako byly s většinou hostinců spojeny karty, neodmyslitelnou součástí vybavení kaváren a restaurací představovaly šachy, poskytované zájemcům při jedné káve bezplatně na řadu hodin. V době nemecké okupace mel dokonce v kavárne Daliborka své sídlo šachový klub Aljechin.




časopis český svět 1924

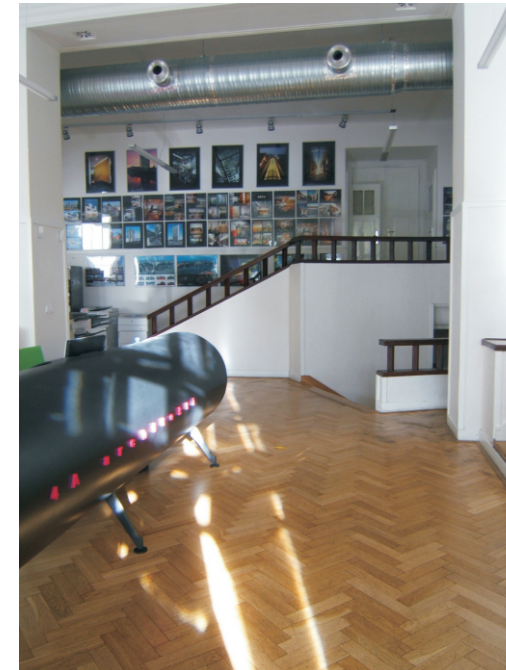


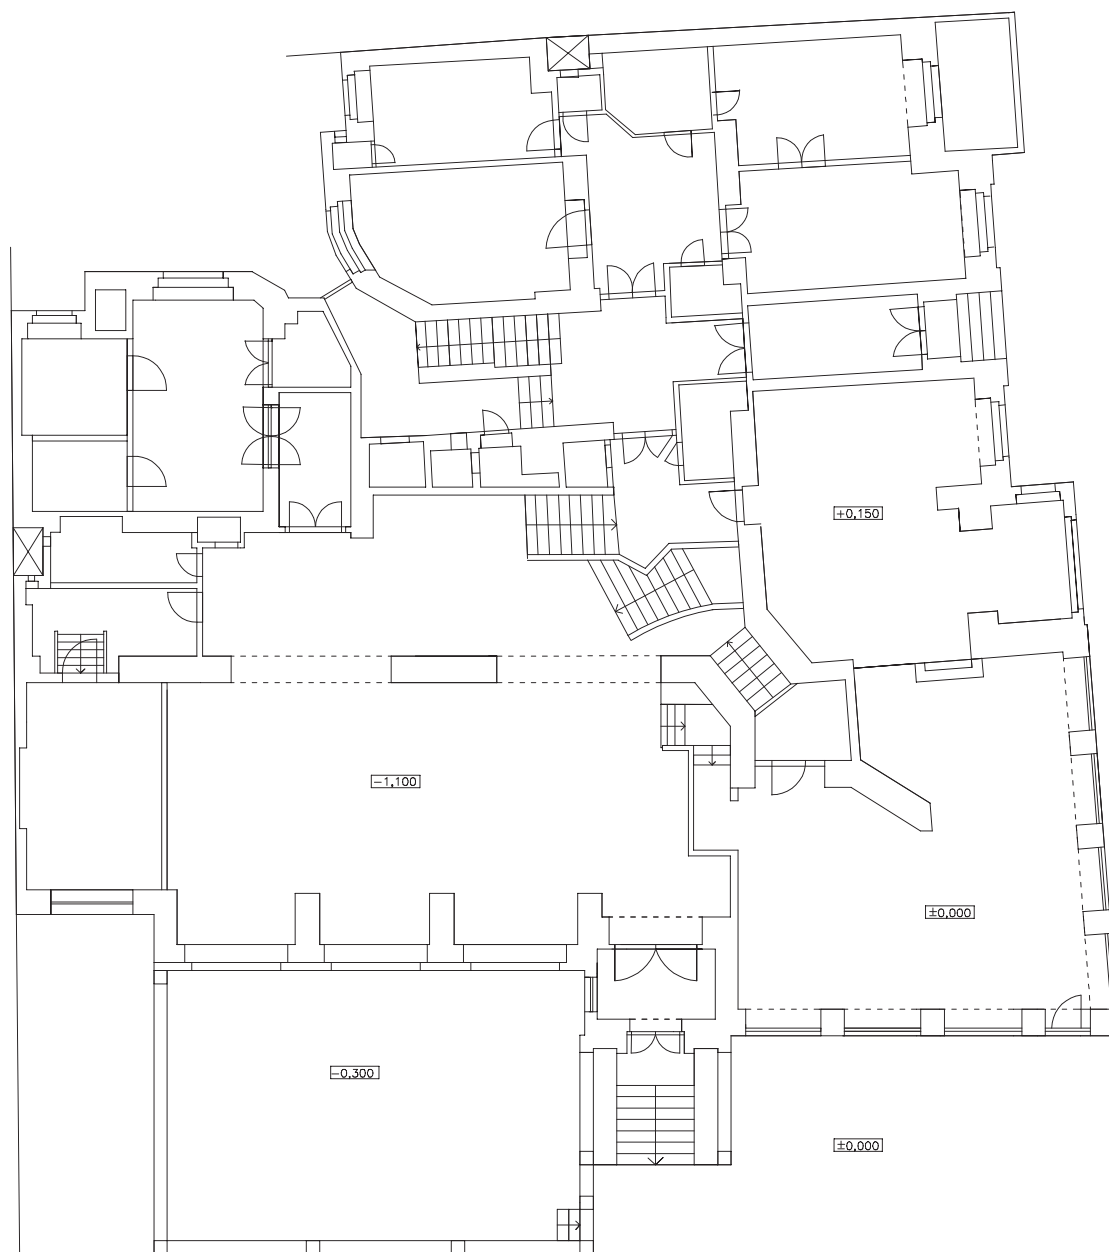


půdorys přízemí 1:200

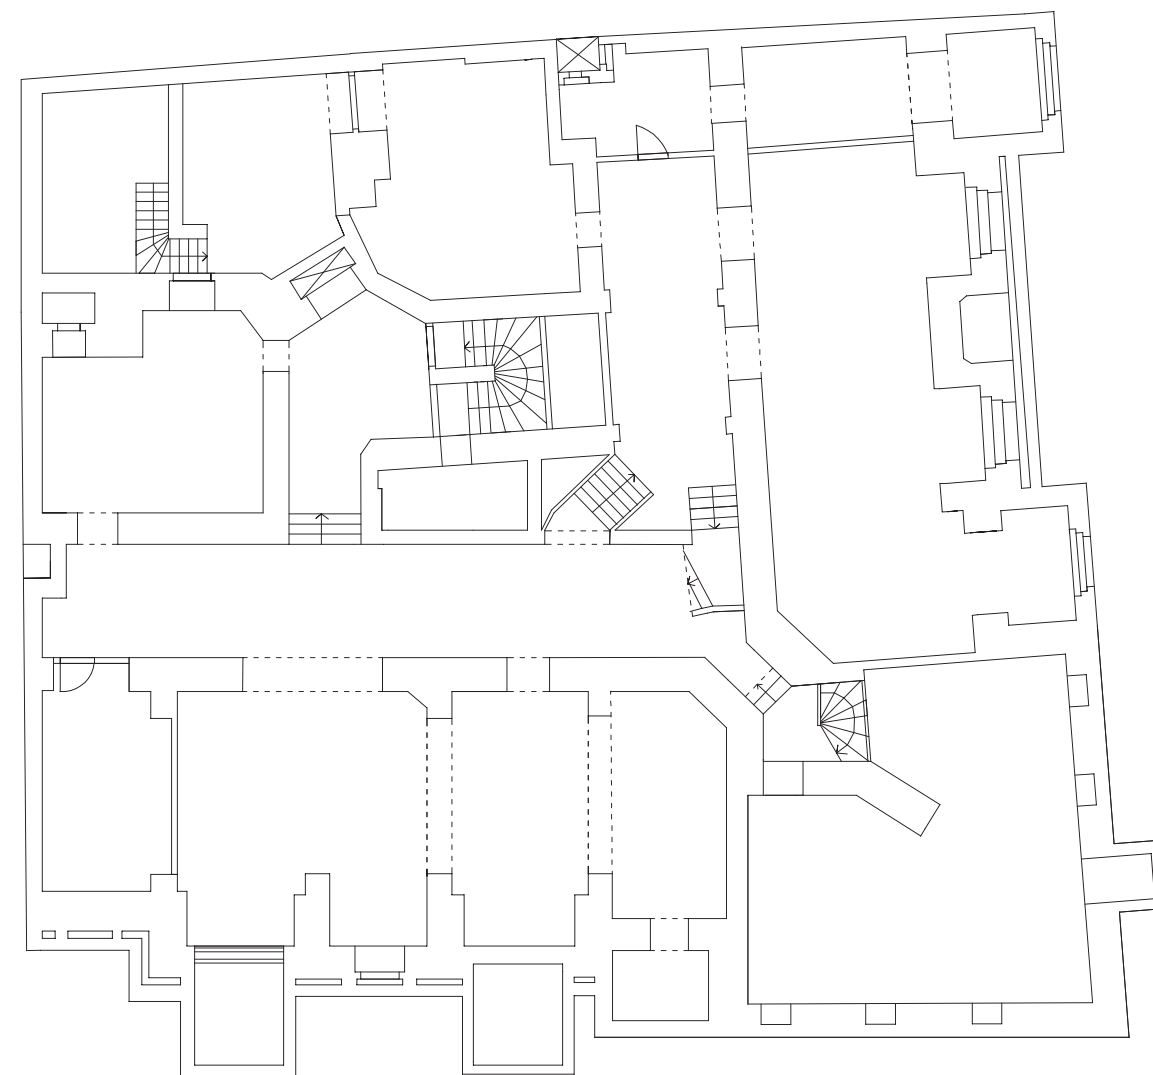


půdorys suterénu 1:200

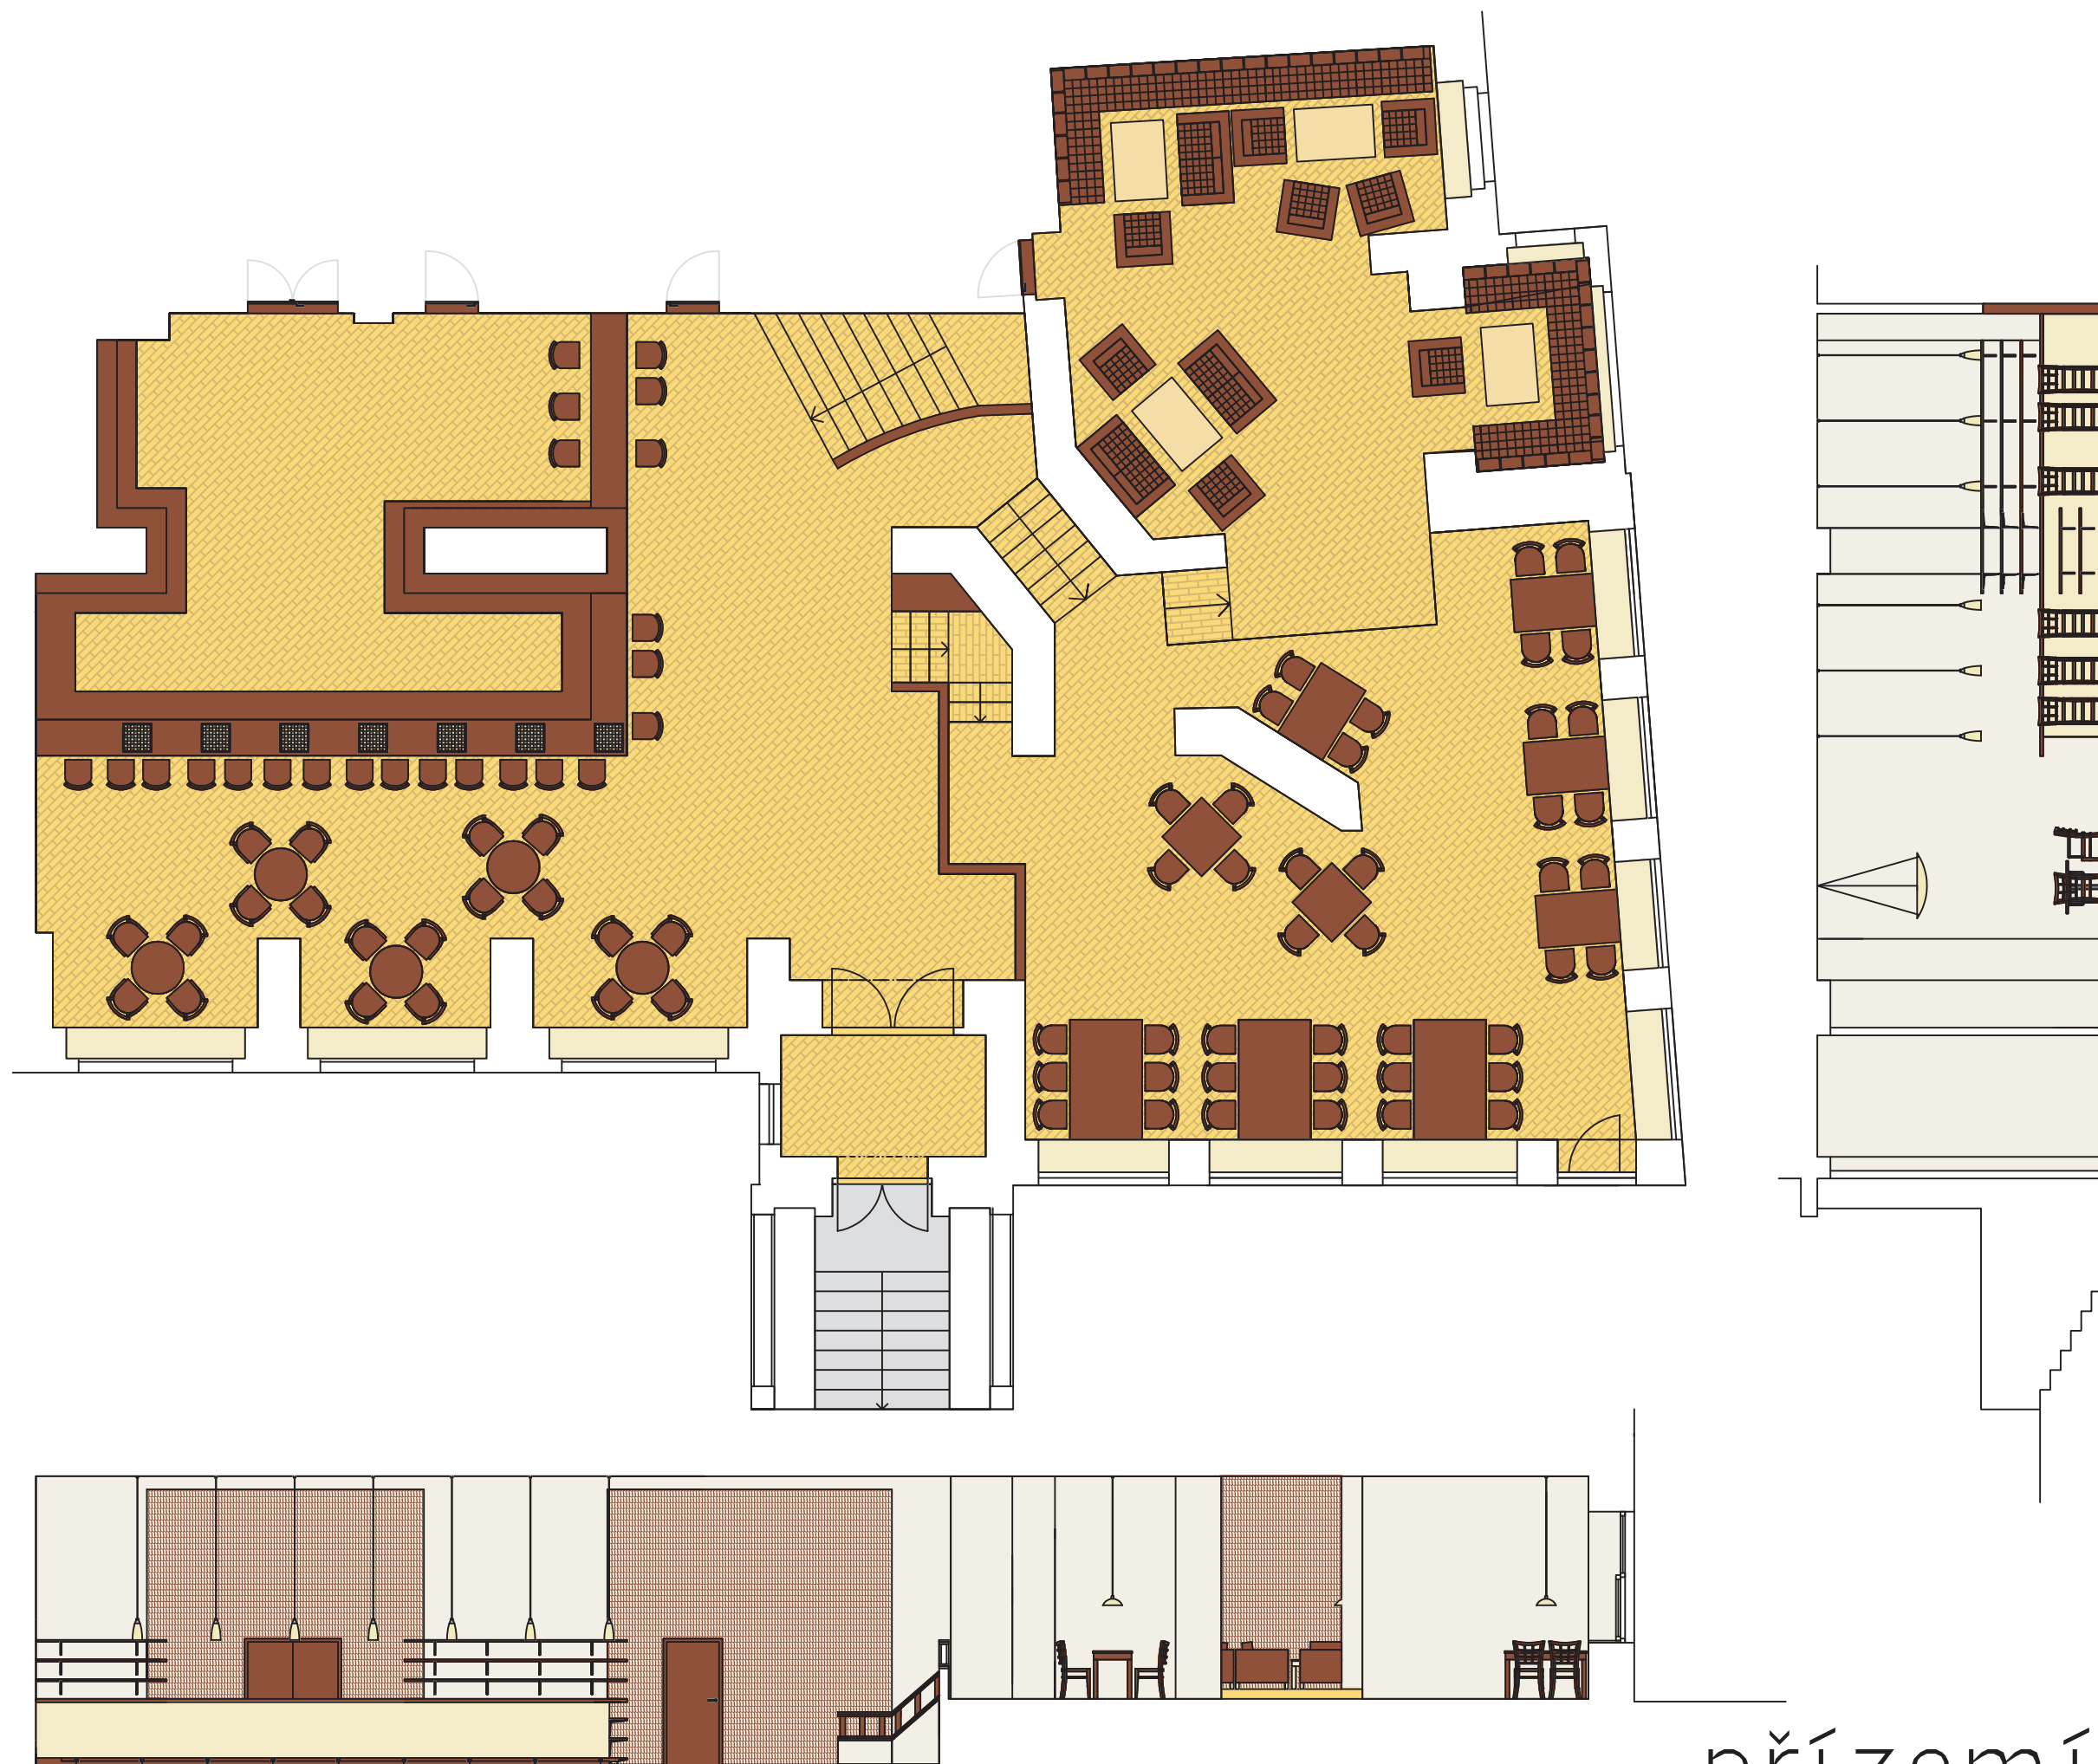


přízemí

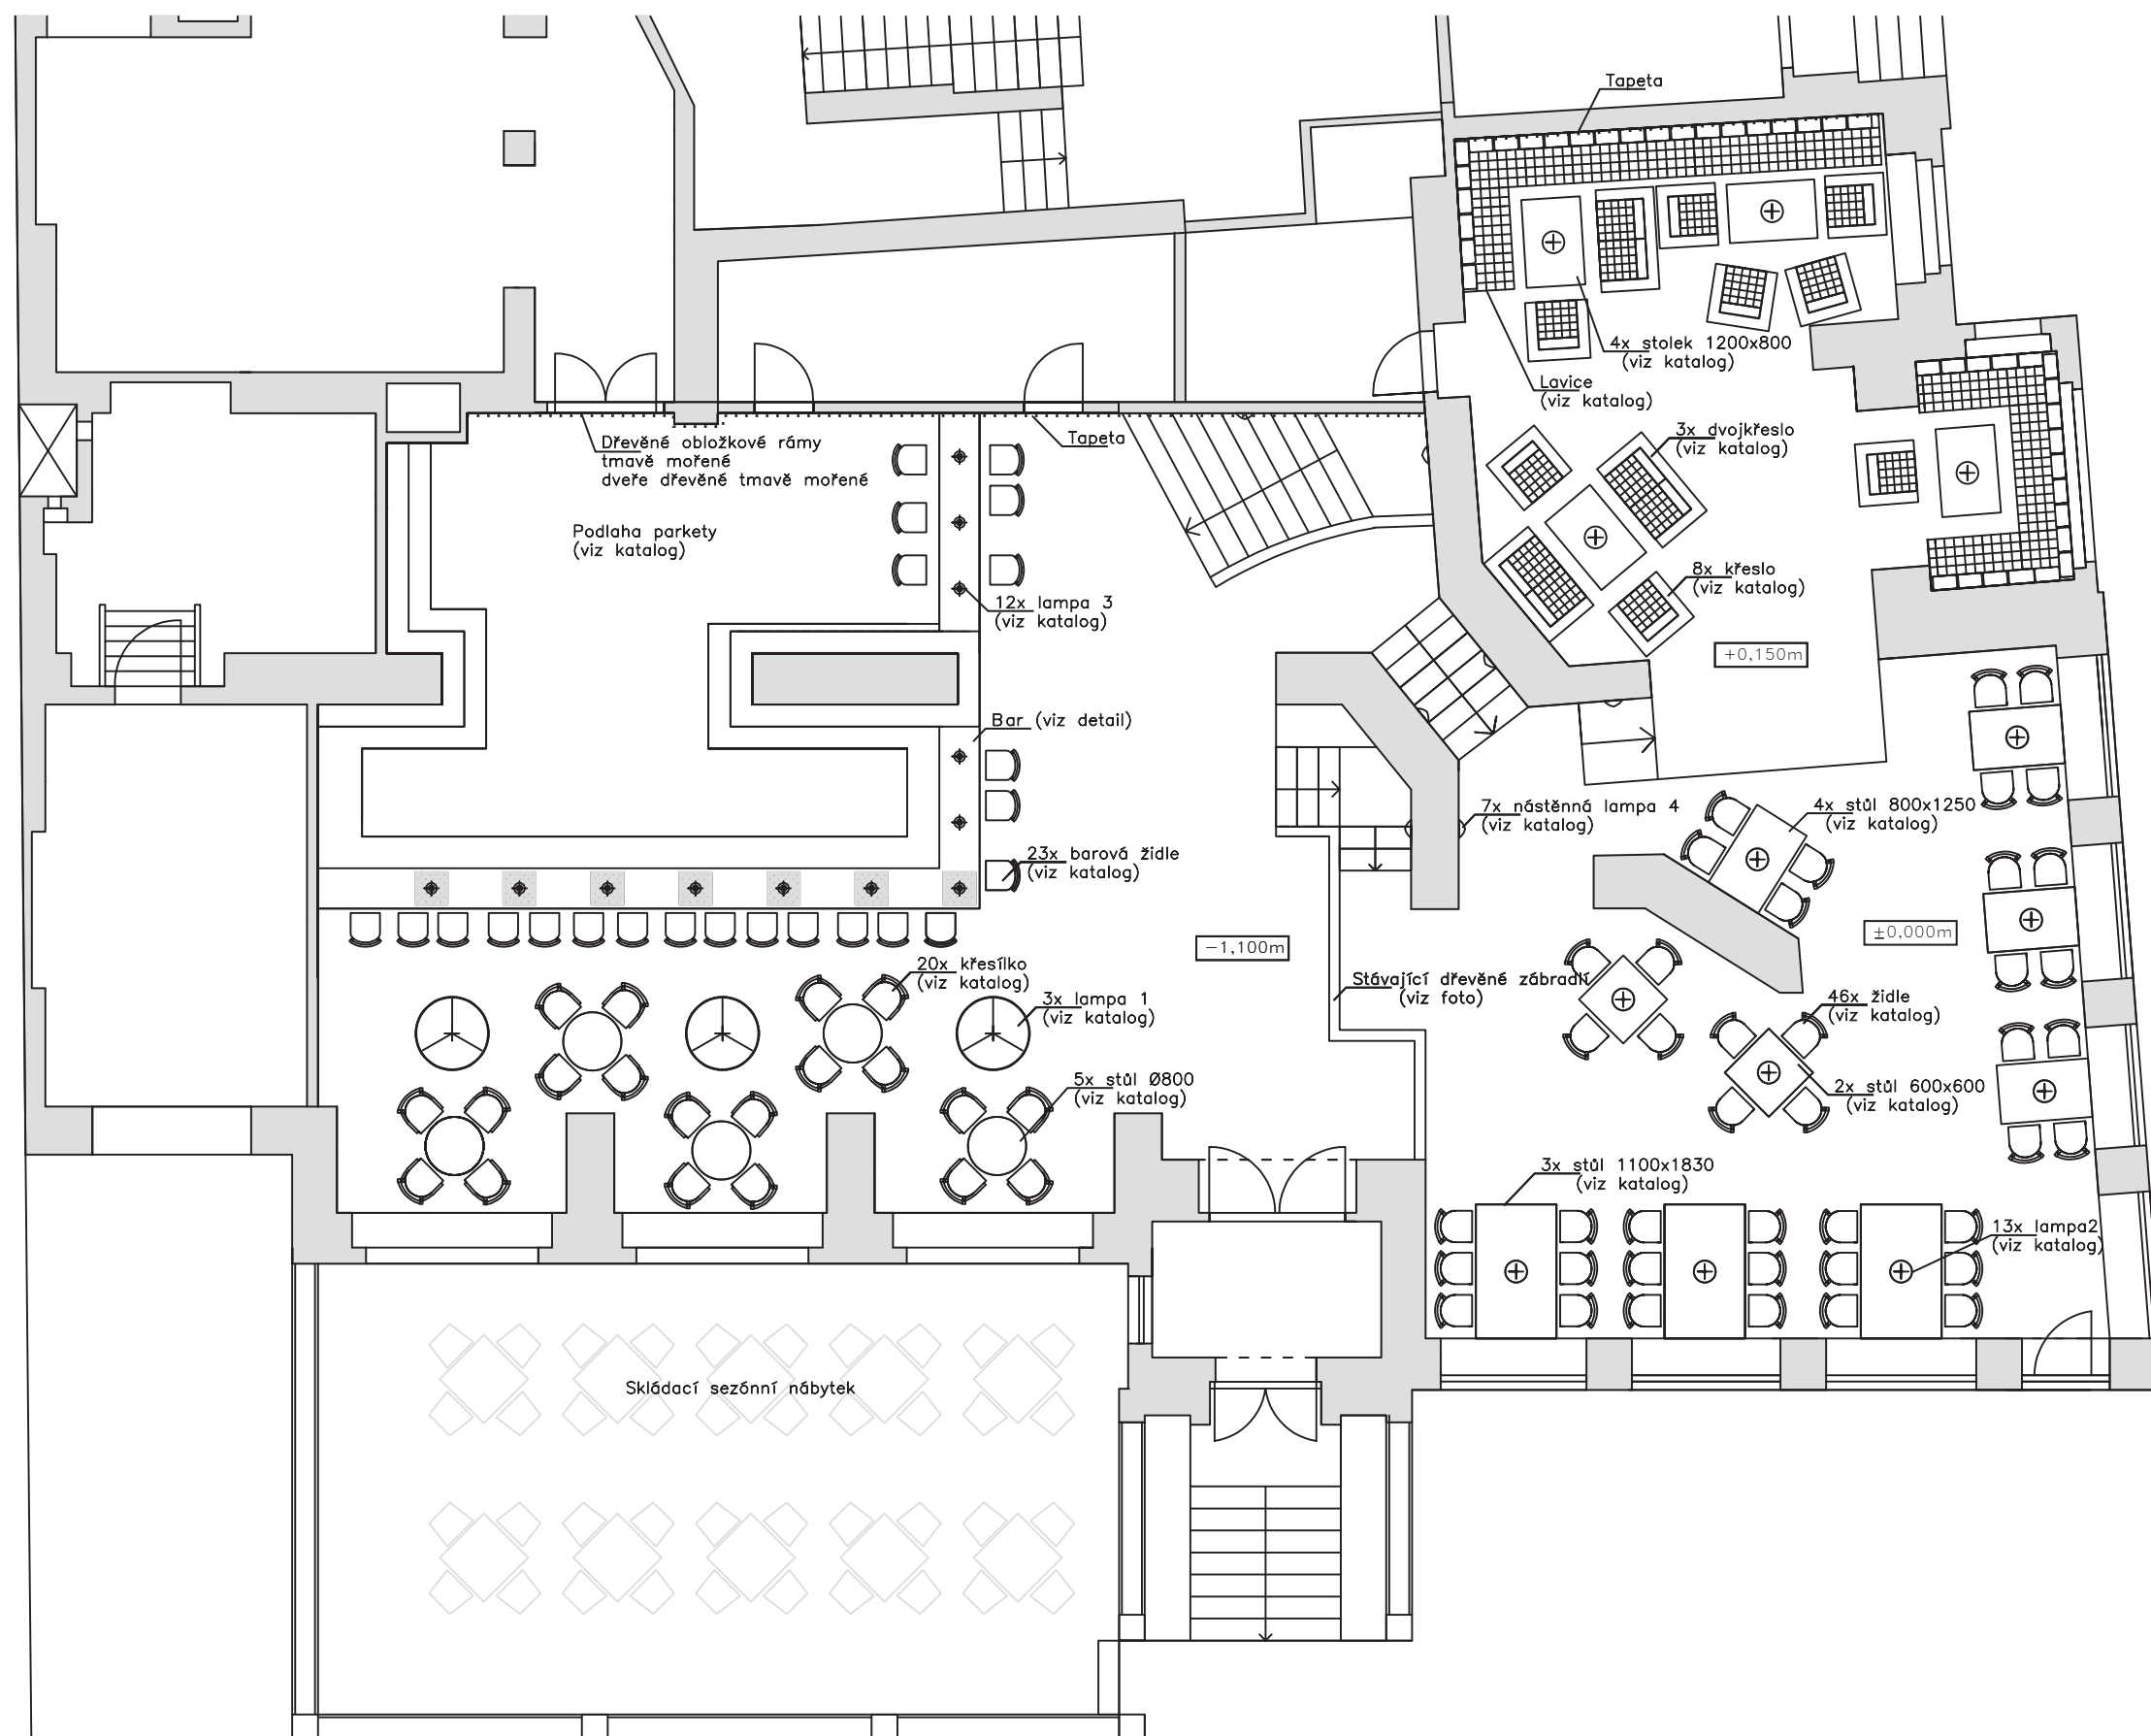

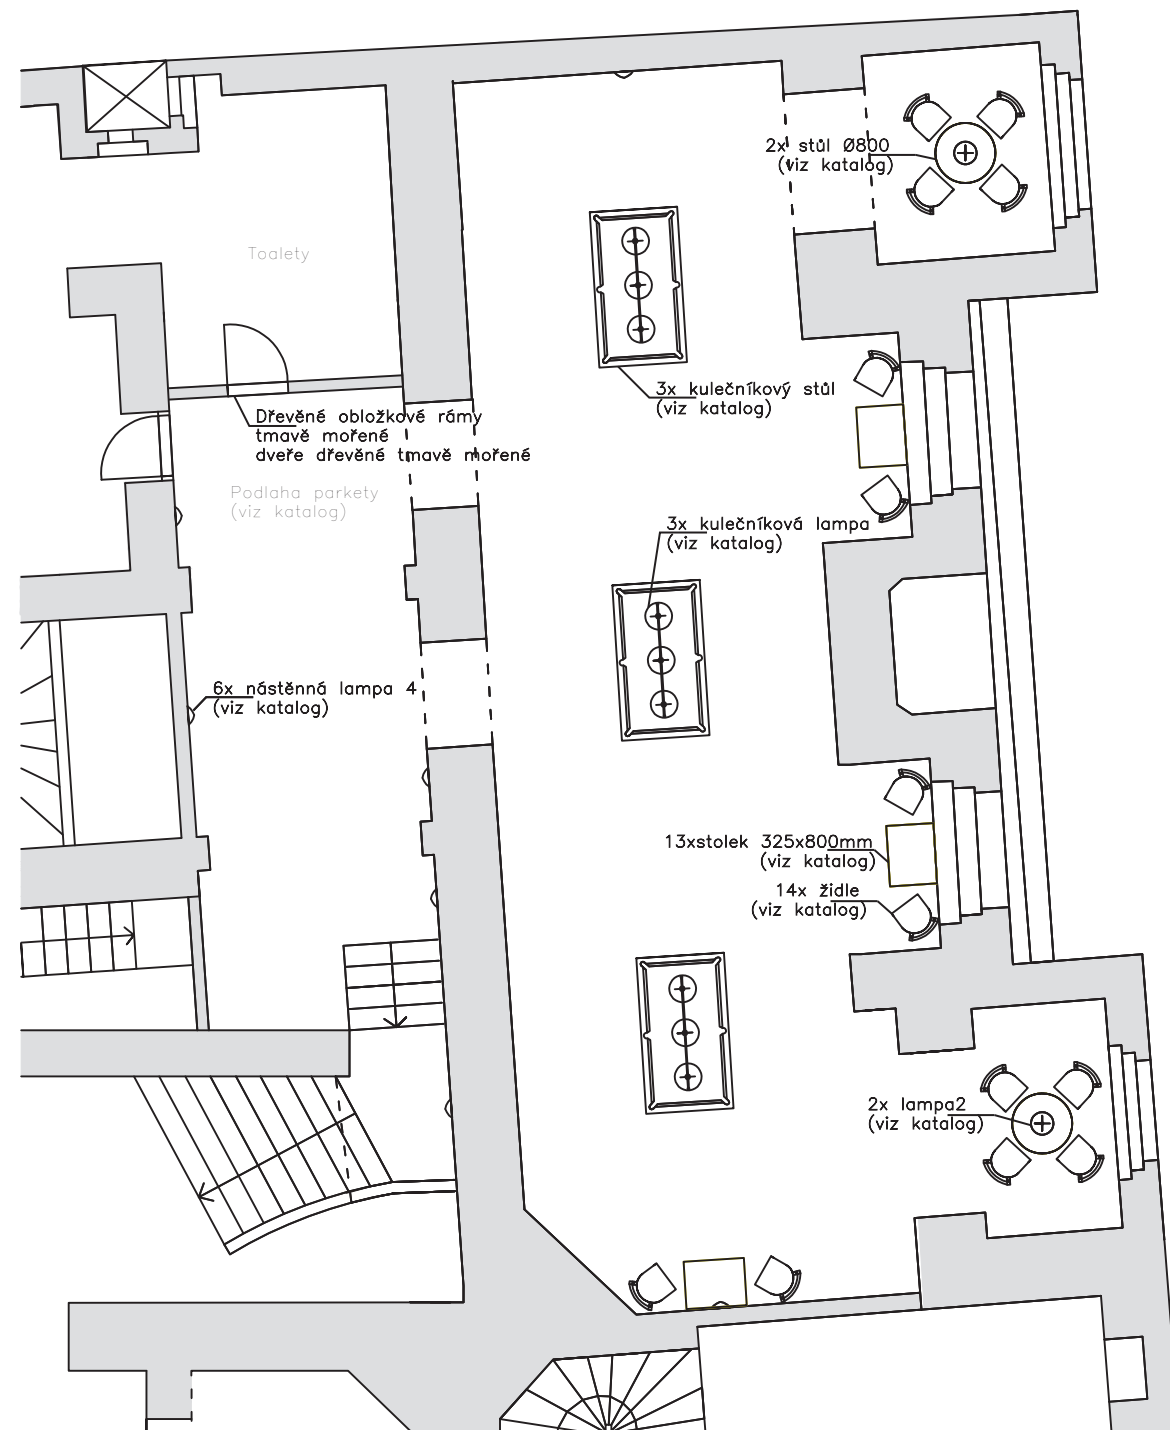

Půdorys 1:50

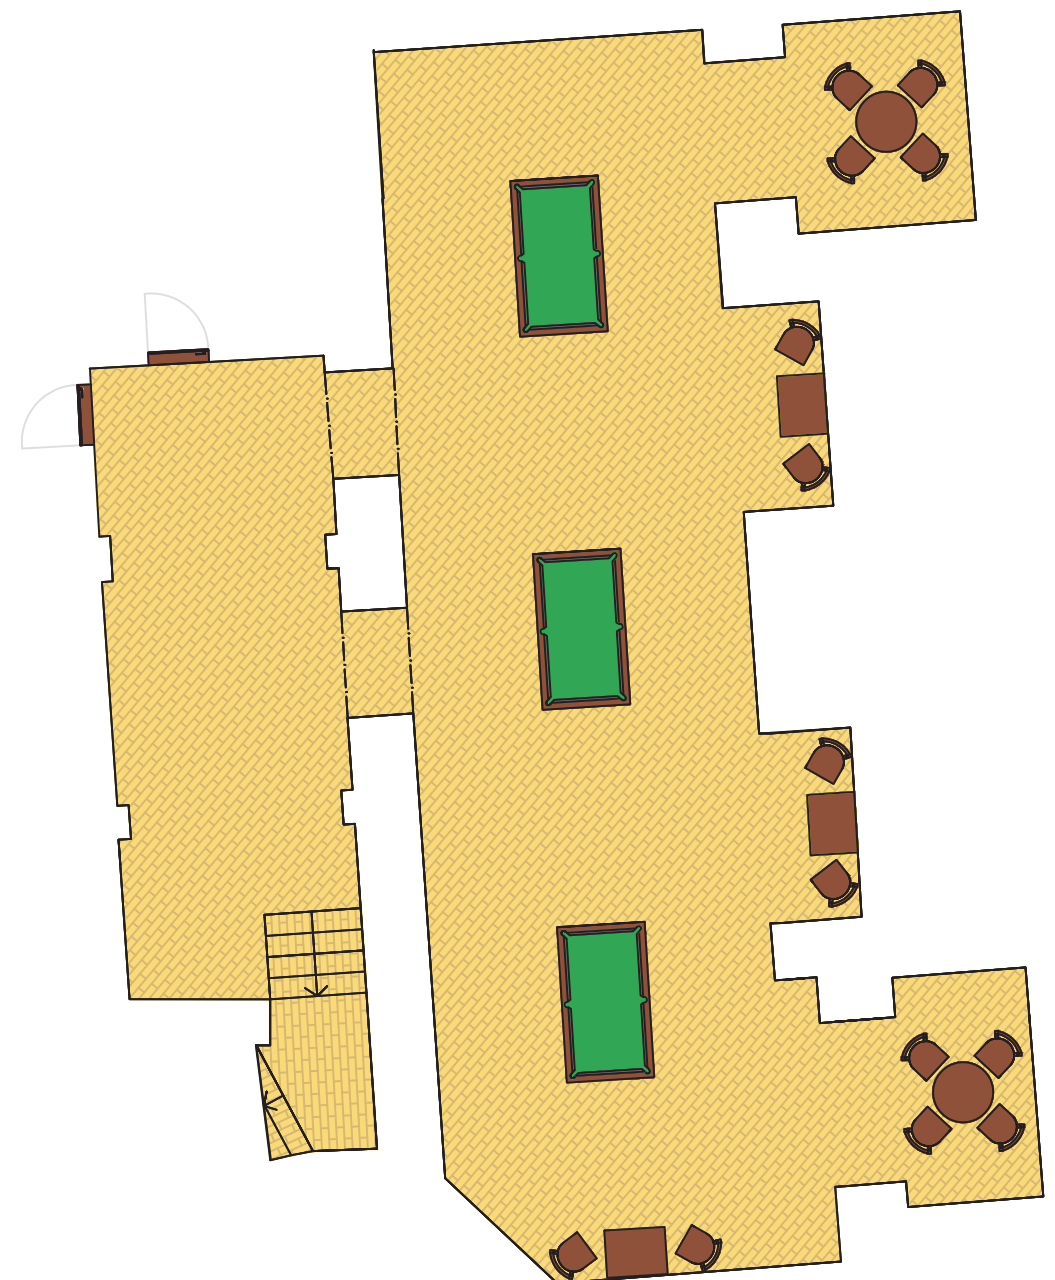

suterén

katalog


Stěny



Světlé dřevo




Tapeta

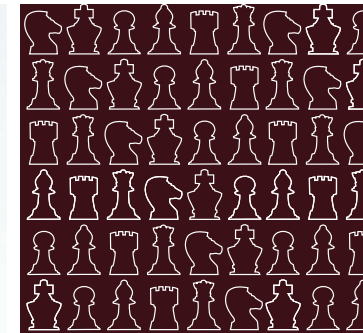



Parkety




Tmavé dřevo

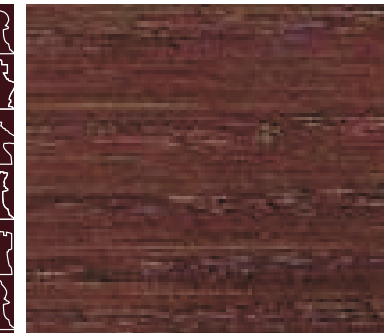

Potahy

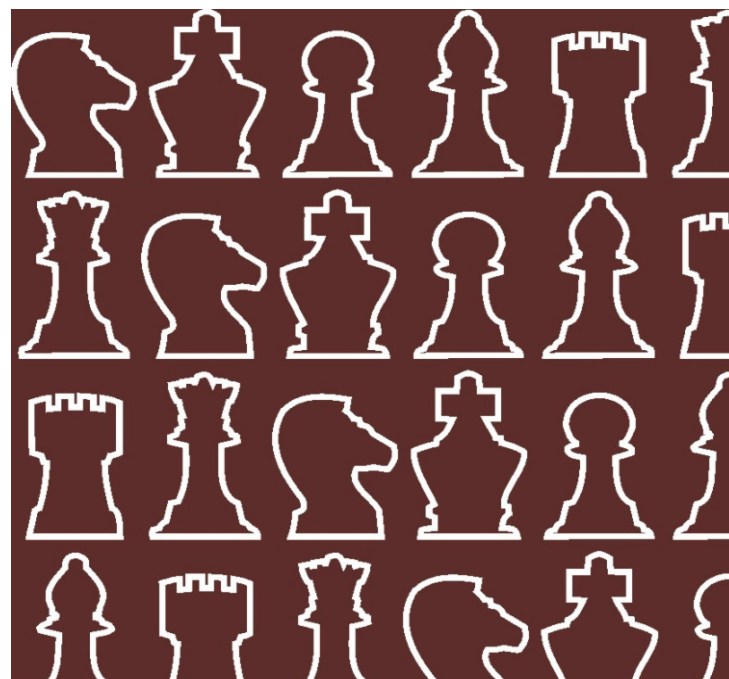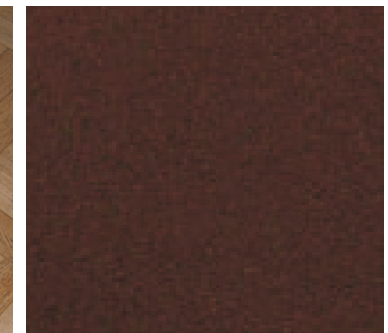

Tapeta 1:1


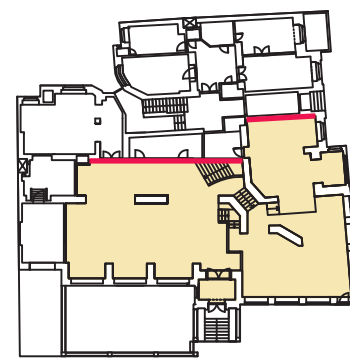










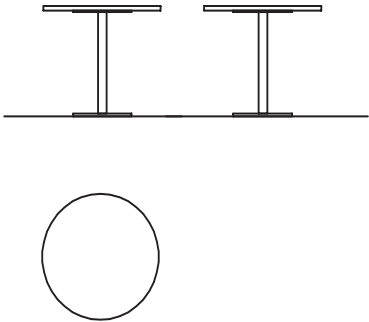

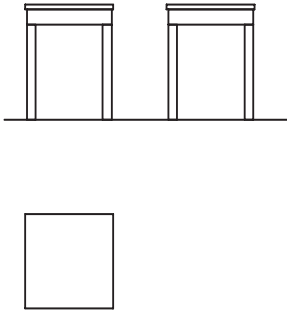

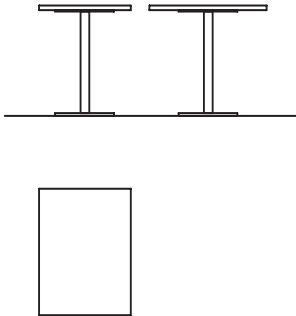



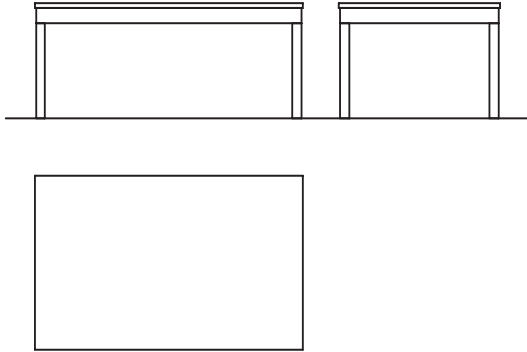

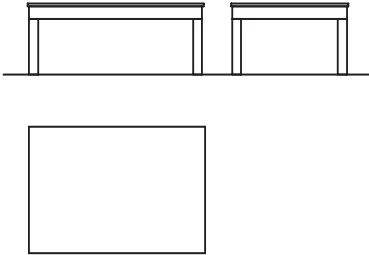

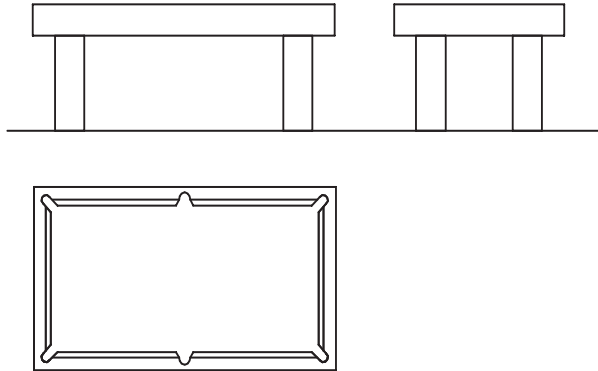
Stěny pokryté
tapetou

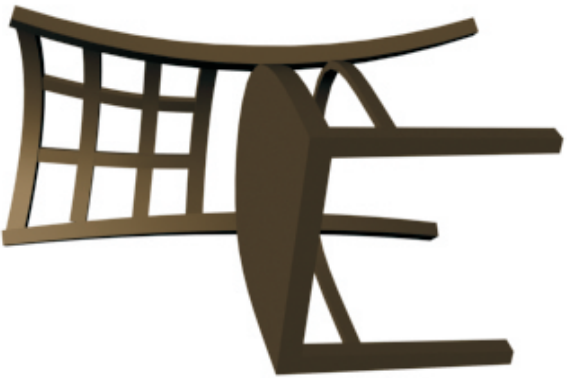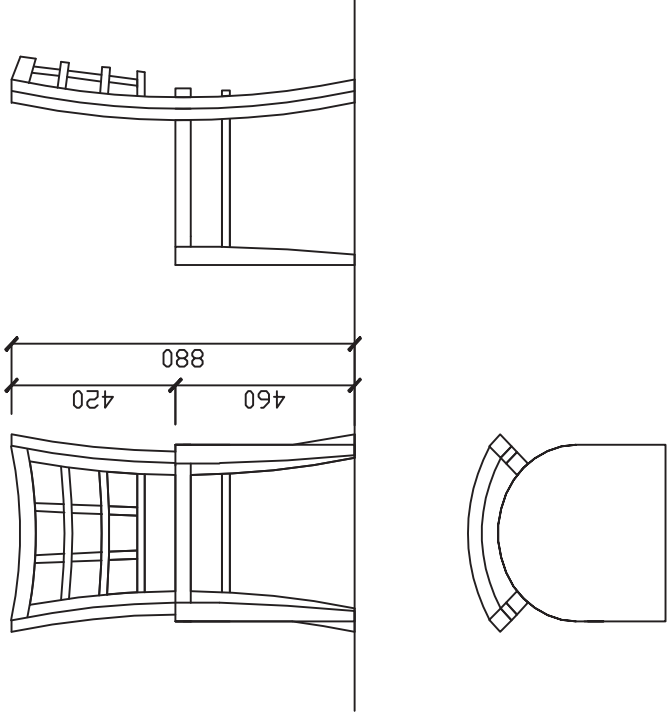


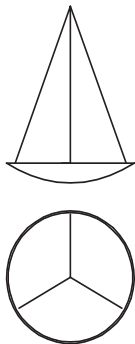


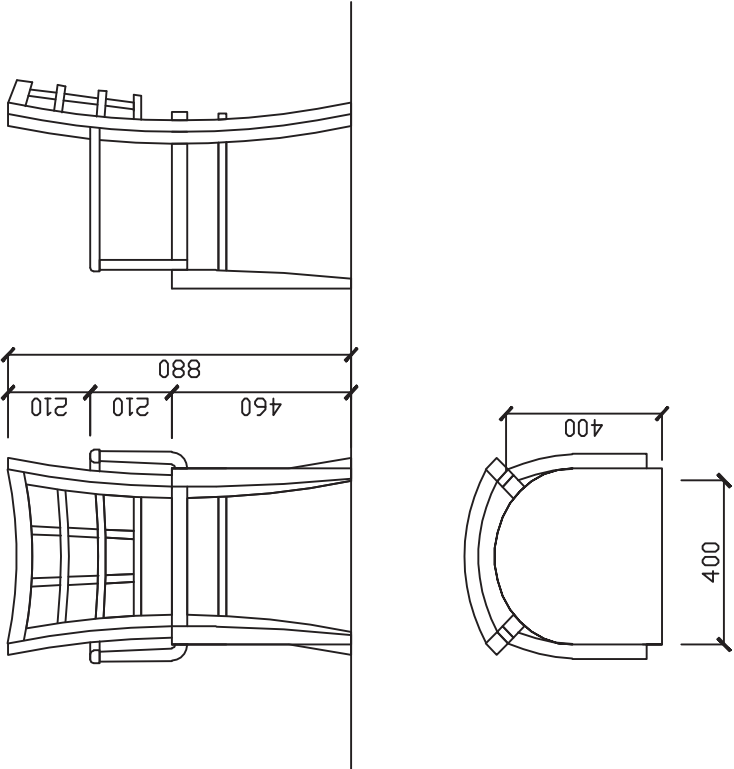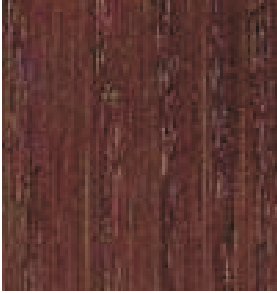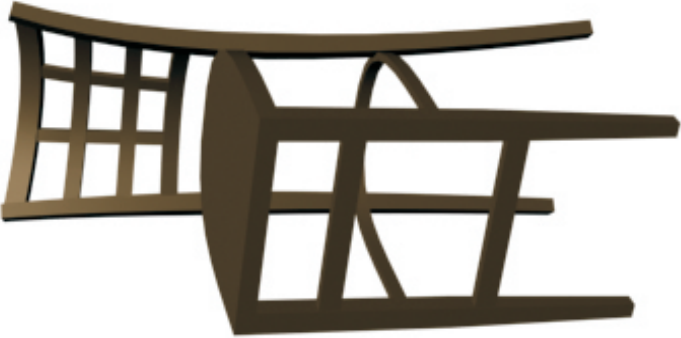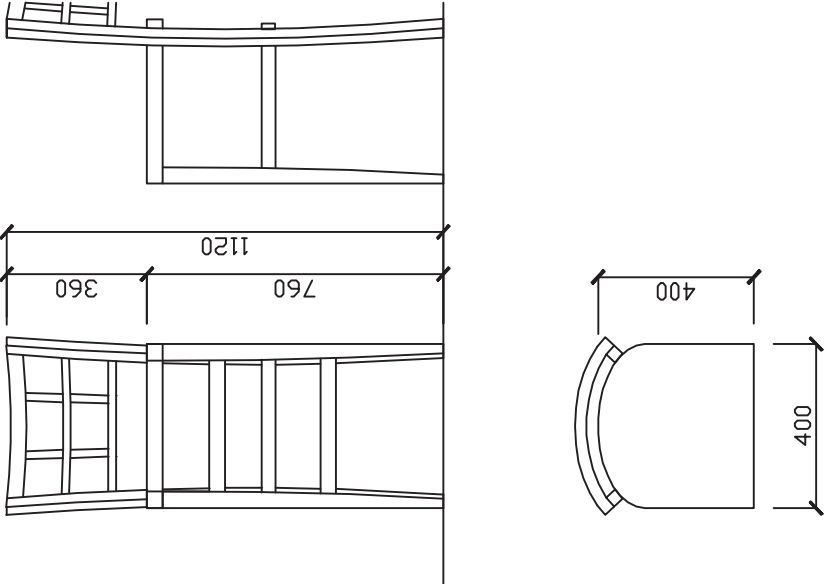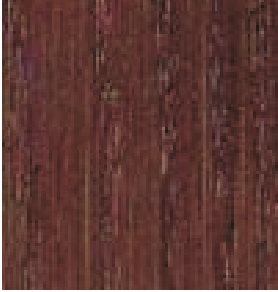




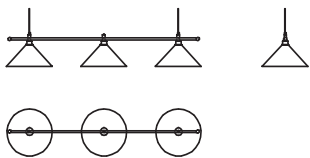
Parkety a zábradlí—ponechány v současném stavu





<p>Židle</p> 		<p>Židle DAKO 201</p> <p>šxhxv=43x43x88cm</p> <p>výška sedáku=46cm</p> <p>materiál buk</p> <p>hladký sedák bez čalounění</p> <p>barva tmavě hnědá</p> 
<p>Křesílko</p> 		<p>Křesílko DAKO 201</p> <p>šxhxv=43x43x88cm</p> <p>výška sedáku=46cm</p> <p>materiál buk</p> <p>hladký sedák bez čalounění</p> <p>barva tmavě hnědá</p> 
<p>Barová židle</p> 		<p>Barová židle DAKO 204</p> <p>šxhxv=40x40x112cm</p> <p>výška sedáku=76cm</p> <p>materiál buk</p> <p>hladký sedák bez čalounění</p> <p>barva tmavě hnědá</p> 

<p>Stůl Ø800cm</p> 		<p>Stůl kulatý Ø800cm</p> <p>MDF deska tl. 30mm dýha tmavě hnědá výška desky=70cm</p> <p>podnož z černé oce (sloupek Ø6cm, podstavec Ø40ch)</p>	<p>Stůl 600x600</p> 		<p>Stůl 600x600cm</p> <p>dřevěná deska tl. 30mm výška desky=70cm</p> <p>nohy dřevěné 50x50mm dýha tmavě hnědá</p>
<p>Stůl 625x800</p> 		<p>Stůl 625x800cm</p> <p>MDF deska tl. 30mm dýha tmavě hnědá výška desky=70cm</p> <p>podnož z černé oceli (sloupek Ø6cm, podstavec Ø40ch)</p>	<p>Stůl 1250x800</p> 		<p>Stůl 1250x800cm</p> <p>dřevěná deska tl. 30mm výška desky=70cm</p> <p>nohy dřevěné 50x50mm dýha tmavě hnědá</p>
<p>Stůl 1100x1830</p> 		<p>Stůl 1100x1830cm</p> <p>dřevěná deska tl. 30mm výška desky=70cm</p> <p>nohy dřevěné 50x50mm dýha tmavě hnědá</p>	<p>Stolek 1200x800</p> 		<p>stolek 1200x800cm</p> <p>dřevěná deska tl. 30mm výška desky=45cm</p> <p>nohy dřevěné 50x50mm dýha přírodní dub</p>
<p>Kulečnickový stůl</p> 		<p>Kulečnickový stůl Classic</p> <p>vxšxh=80x206x116cm dýha tmavě hnědá</p>			


<p>Křeslo</p> 		<p>Křeslo</p> <p>šxhxv=85x80x72cm</p> <p>sedák šxh=55x50cm</p> <p>výška sedáku=42cm</p> <p>látkový potah Suedetex</p> <p>barva Petra</p>
<p>Pohovka</p> 		<p>Pohovka</p> <p>šxhxv=140x80x72cm</p> <p>2xsedák šxh=55x50cm</p> <p>výška sedáku=42cm</p> <p>látkový potah Suedetex</p> <p>barva Petra</p>
<p>Lavice</p> 		<p>Lavice</p> <p>vxh=42x70cm</p> <p>výška sedáku=42cm</p> <p>hloubka sedáku=50cm</p> <p>látkový potah Suedetex</p> <p>barva Petra</p>
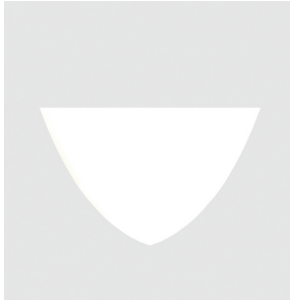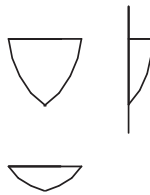
<p>Lustr</p> 	 <p>Ø=100cm mléčné sklo</p>	<p>Lampa</p> 	 <p>Ø=30cm mléčné sklo</p>	<p>Barová lampa</p> 	 <p>Ø=10cm mléčné sklo</p>
<p>Nástěnná lampa</p> 		<p>20x20cm mléčné sklo</p> 	<p>Kulečnicková lampa</p> 		<p>3 nerezové šimry Ø30cm délka 150cm</p> 

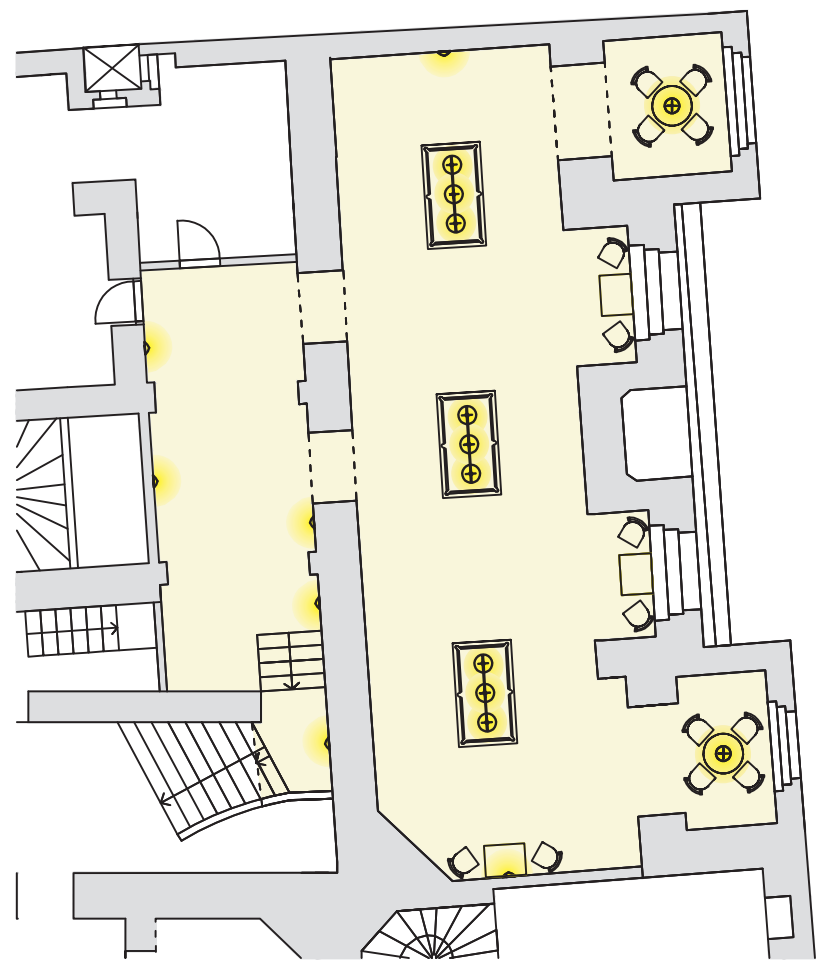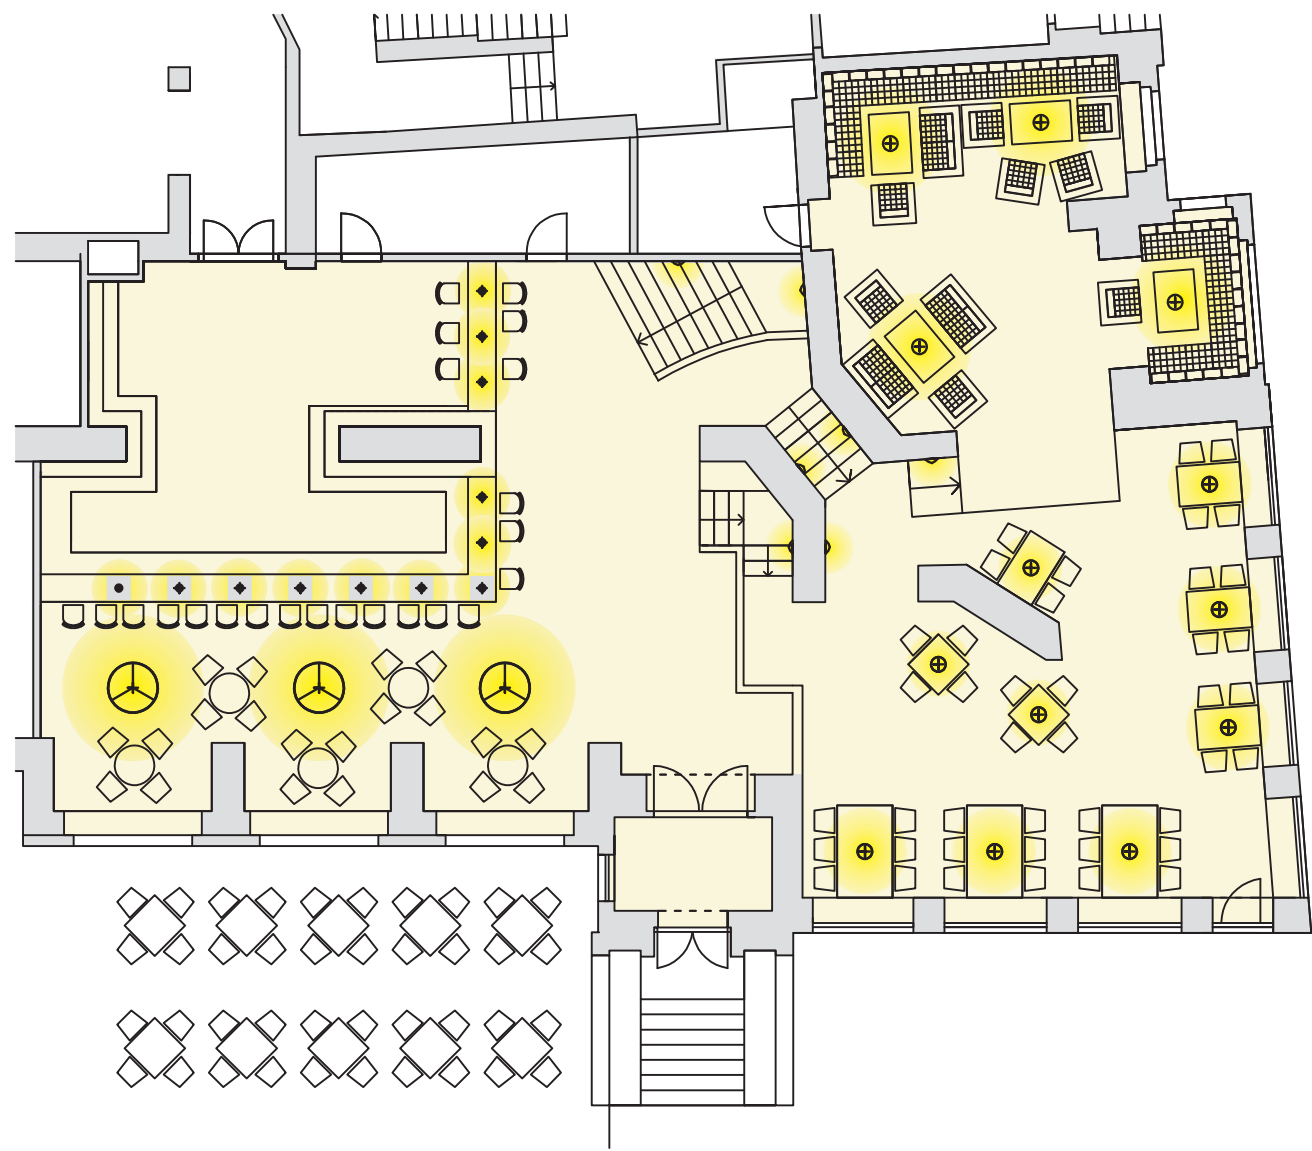



Detail baru

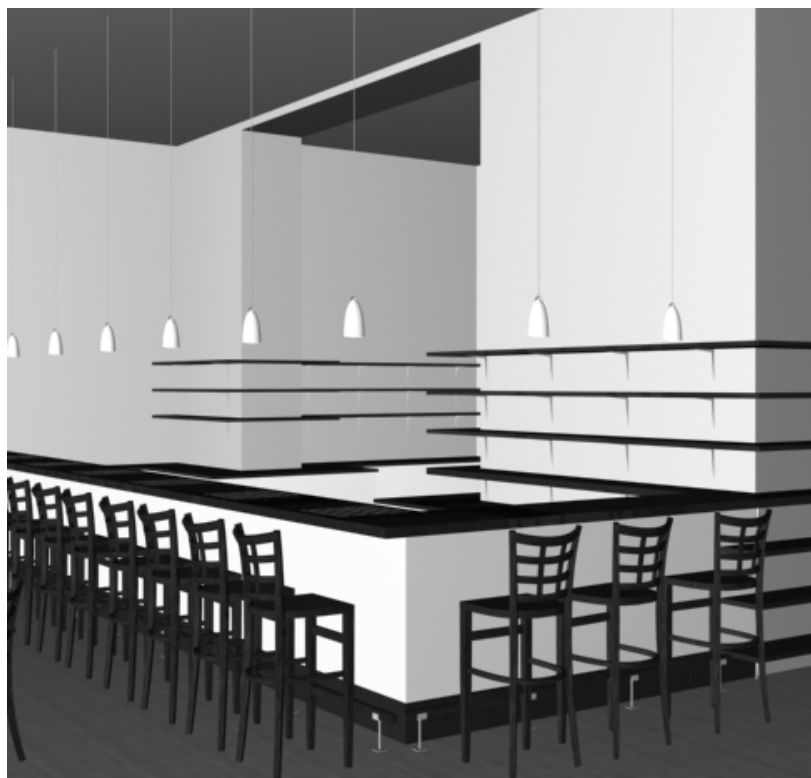

Lidé rádi pijí kávu. Lidé rádi hrají společenské hry. Chodí do kaváren. Chodí do herních klubů. Vytvořila jsem prostor, kde se tyto dva světy střetávají, vzájemně ovlivňují a podle mě i výborně doplňují. Vytvořila jsem kavárnu, kde se hrají deskové hry. Prostor kavárny je členitý a rozdělený do více úrovní, stejně tak rozmanité jsou i činnosti v kavárně. Ti, co přišli jen na kávu či moučník, se nejspíš usadí v části u baru. Ta nejvíc připomíná klasickou kavárnu. Ti co si přišli i zahrát zase ocení prostornější stoly ve zvýšeném přízemí. A pro ty, kteří přišli hlavně kvůli hrám, je určena místnost s pohodlnými pohovkami, kde můžou nerušeně mimo ruch kavárny trávit hodiny hraním. Tyto části ale nejsou vzájemně uzavřené a tak ten, kdo přišel jednou na kávu, příště přijde kvůli hrám, anebo naopak. Suterén pak skrývá další možnost zábavy – tři kulečnickové stoly.

Velký bar v sobě skrývá jak zázemí pro kavárnu, tak i úložné prostory pro hry a pult pro barmany – to jsou barmani, kteří se vyznají ve společenských hrách a pomáhají hostům s pravidly i s výběrem hry.

Z původního interiéru, zůstaly bílé stěny a zachovalé parkety, také okenní rámy, vstupní dveře a dřevěné zábradlí vnitřních schodišť. Ty doplňuje nové zařízení v barvách světlého a tmavého dřeva (světlé – stěna baru, stolky a nohy křesel v pohovkové části; tmavé – barový pult, police baru, sokl baru, židle, křesílka, barové židle, stoly, dveře a dvevní rámy v interiéru) a tmavě hnědé barvy (tapeta, potahy křesel a pohovek).

Kavárenskou část osvětlují nepřímým světlem lustry z mléčného skla, bar a herní stoly jsou každý osvětleny přímým světlem ze závěsných lamp.